

KARTA MIESZKANIA "B" W BUDYNKU NR 14

INWESTOR: AZ BUDOWNICTWO INWESTYCJE SP. Z O.O. S.K.A.

ul. Kobierzycka 20, 52-315 Wrocław

INWESTYCJA: ZESPÓŁ 20 BUDYNKÓW JEDNORODZINNYCH DWULOKALOWYCH
W UKŁADZIE SZEREGOWYM WRAZ Z NIEZBDNĄ INFRASTRUKTURĄ TECHNICZNĄ
ORAZ ZAGOSPODAROWANIEM TERENU

ul. Kobierzycka 17,19 / Obr. KLECINA, dz. nr 10,11,12, WROCŁAW

POW. NETTO MIESZKANIA: 190,68 m²

POW. TERENU PRZYNALEŻNEGO: 116,24 m²

ILOŚĆ POKOI: 6

LICZBA KONDYGNACJI: 3



BUDUJEMY Z PASJĄ

ZAMIESZKAJ Z NAMI WE WROCŁAWIU.



SKALA 1: 1000






TEREN PRZYNALEŻNY

PIWNICA (POZIOM -1)

PARTER (POZIOM 0)

PIĘTRO (POZIOM +1)

PODDASZE (POZIOM +2)

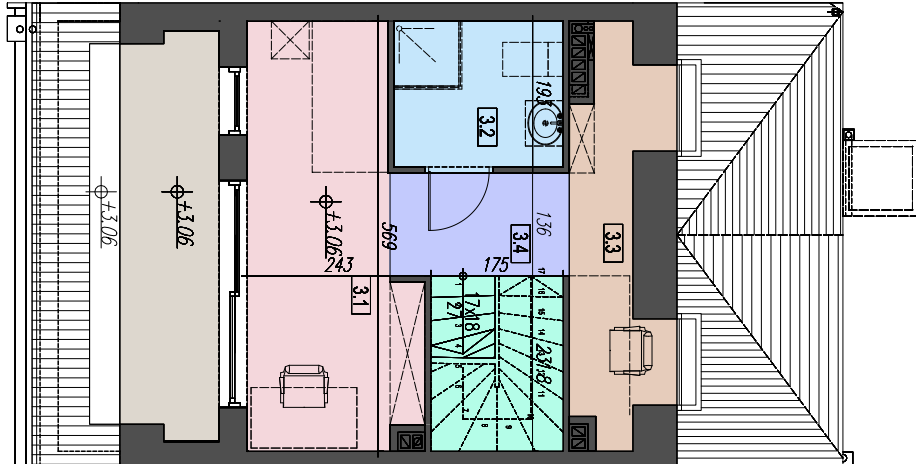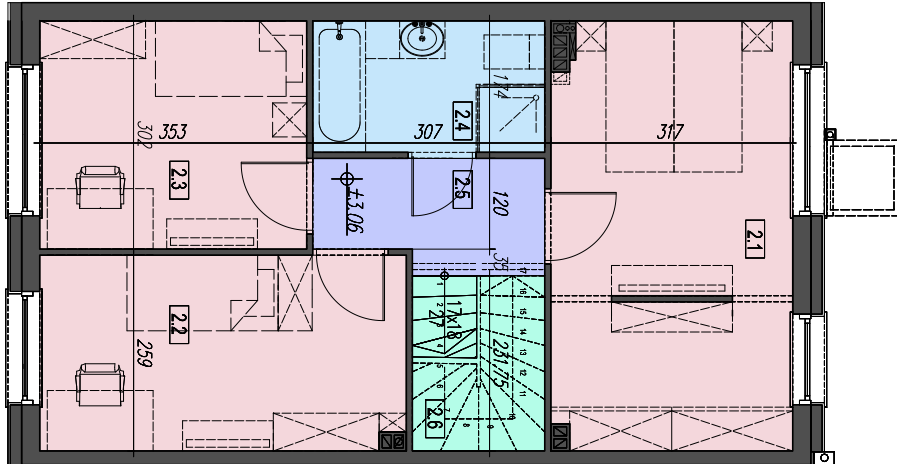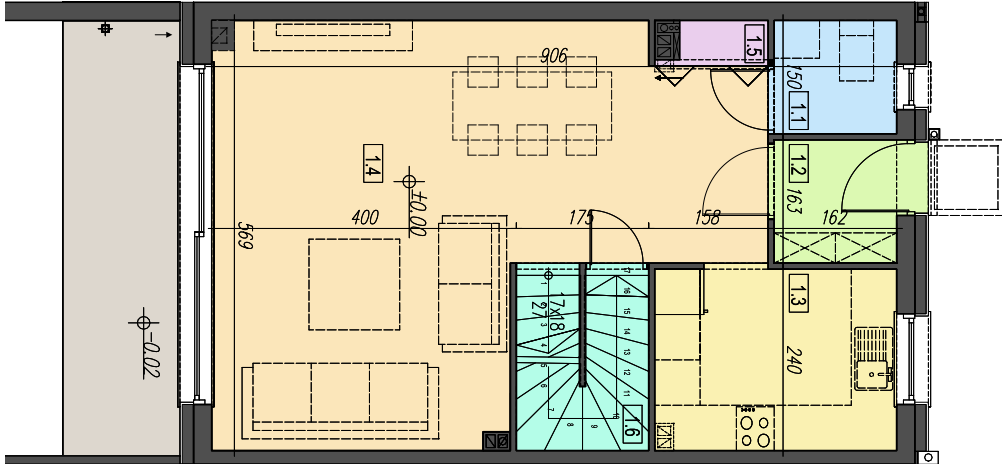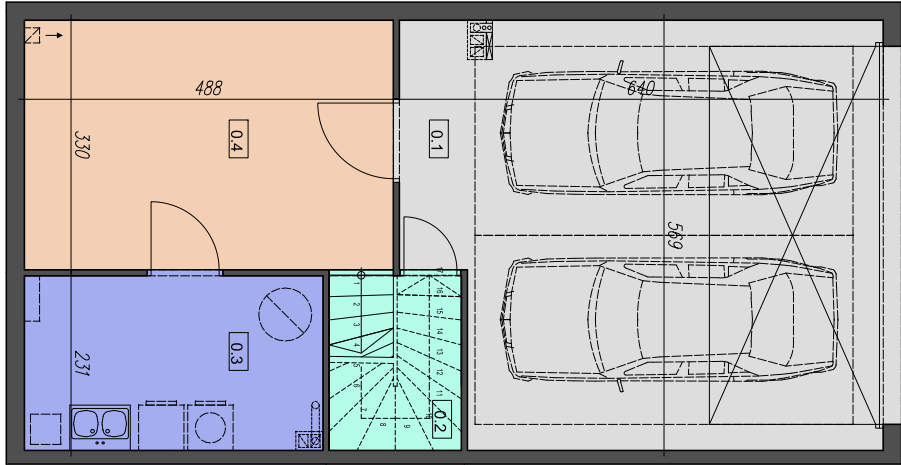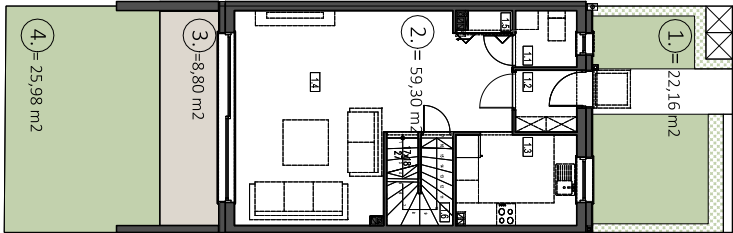

SKALA 1: 100

SKALA 1: 200

TEREN PRZYNALEŻNY	POW. [m ²]
-------------------	------------------------

Pow. zabudowy:	59,30
Taras:	8,80
Pow. zielone:	40,89
Pow. utwardzone	7,25
SUMA	116,24

PIWNICA	NAZWA POMIESZCZENIA	POW. [m ²]
---------	---------------------	------------------------

0.1	Garaż	33,9
0.2	Schowek pod schodami	1,12
0.3	Kotłownia	8,93
0.4	Pom. techniczne	15,86
SUMA		59,81

PARTER	NAZWA POMIESZCZENIA	POW. [m ²]
--------	---------------------	------------------------

1.1	WC	2,33
1.2	Przedpokój	2,54
1.3	Kuchnia	7,50
1.4	Pok. dzienny z jadalnią	32,0
1.5	Szafa	0,67
1.6	Schody	4,21
SUMA		49,25

I Piętro	NAZWA POMIESZCZENIA	POW. [m ²]
----------	---------------------	------------------------

2.1	Sypialnia I	17,65
2.2	Sypialnia II	12,25
2.3	Sypialnia III	10,47
2.4	Łazienka	5,20
2.5	Komunikacja	3,88
2.6	Schody	4,21
SUMA		53,66

PODDASZE	NAZWA POMIESZCZENIA	POW. [m ²]
----------	---------------------	------------------------

3.1	Sypialnia IV	12,00
3.2	Łazienka	4,20
3.3	Gabinek	5,27
3.4	Komunikacja	2,28
3.5	Schody	4,21
SUMA		27,96
Taras		6,90

