

KARTA MIESZKANIA "A" W BUDYNKU NR 5

INWESTOR: AZ BUDOWNICTWO INWESTYCJE SP. Z O.O. S.K.A.

ul. Kobierzycka 20, 52-315 Wrocław

INWESTYCJA: ZESPÓŁ 20 BUDYNKÓW JEDNORODZINNYCH DWULOKALOWYCH
W UKŁADZIE SZEREGOWYM WRAZ Z NIEZBDNĄ INFRASTRUKTURĄ TECHNICZNĄ
ORAZ ZAGOSPODAROWANIEM TERENU

ul. Kobierzycka 17,19 / Obr. KLECINA, dz. nr 10,11,12, WROCŁAW

POW. NETTO MIESZKANIA: 196,57 m²

POW. TERENU PRZYNALEŻNEGO: 120,30 m²

ILOŚĆ POKOI: 6

LICZBA KONDYGNACJI: 3




BUDUJEMY Z PASJĄ

ZAMIESZKAJ Z NAMI WE WROCŁAWIU.




SKALA 1:1000

TEREN PRZYNALEŻNY

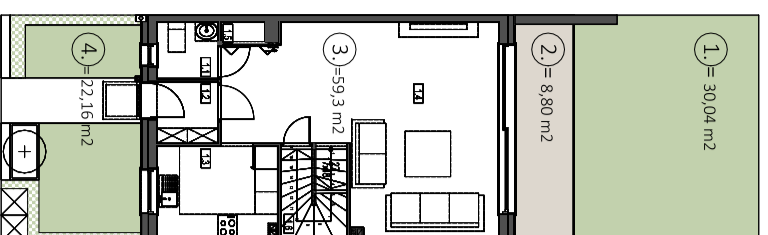


SKALA 1:200


PIWNICA (POZIOM -1)

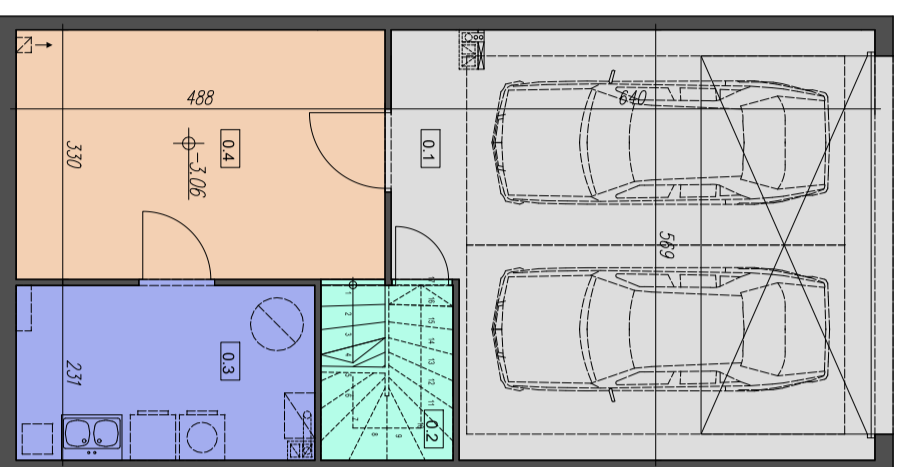


PARTER (POZIOM 0)

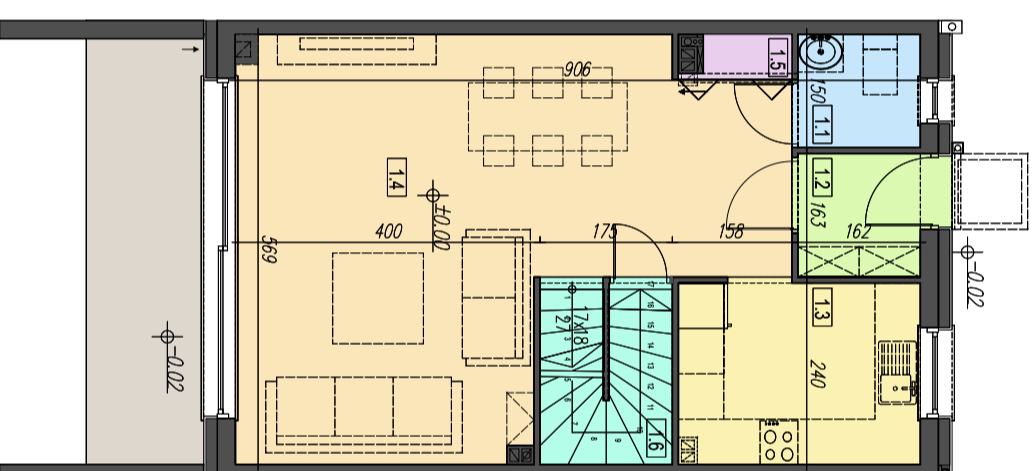

PIĘTRO (POZIOM +1)

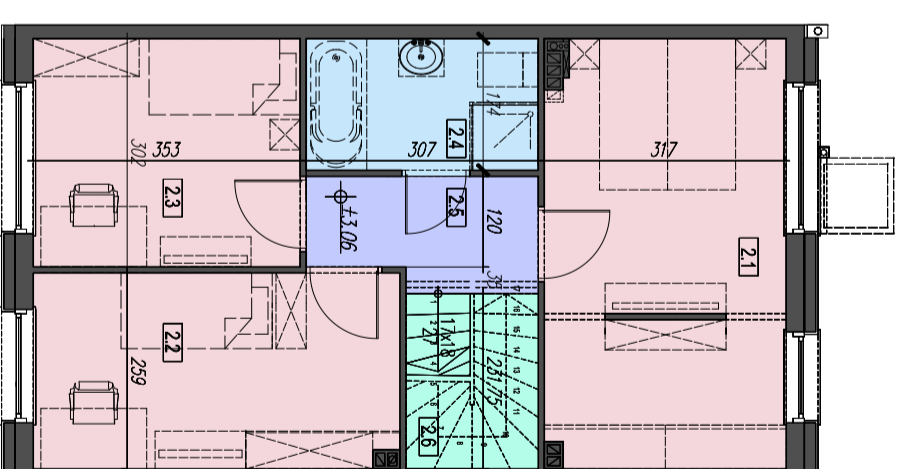

PODDASZE (POZIOM +2)

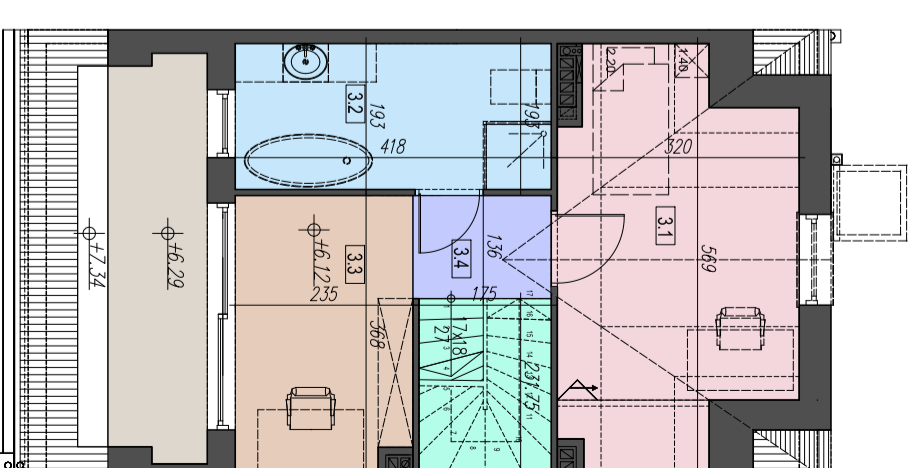

SKALA 1:100

TEREN PRZYNALEŻNY POW. [m²]

Pow. zabudowy:	59,3
Taras:	8,80
Pow. zielone:	43,78
Pow. utwardzone	8,42
SUMMA	120,3

PIWNICA

NR POM.:	NAZWA POMIESZCZENIA	POW. [m ²]
0.1	Garaż	33,9
0.2	Schówek pod schodami	1,12
0.3	Kotłownia	8,93
0.4	Pom. techniczne	15,86
SUMMA		59,81

PARTER

NR POM.:	NAZWA POMIESZCZENIA	POW. [m ²]
1.1	WC	2,33
1.2	Przedpokój	2,54
1.3	Kuchnia	7,50
1.4	Pok. dzienny z jadalnią	32,0
1.5	Szafa	0,67
1.6	Schody	4,21
SUMMA		49,25

I Piętro

NR POM.:	NAZWA POMIESZCZENIA	POW. [m ²]
2.1	Sypialnia I	17,65
2.2	Sypialnia II	12,25
2.3	Sypialnia III	10,47
2.4	Łazienka	5,20
2.5	Komunikacja	3,88
2.6	Schody	4,21
SUMMA		53,66

PODDASZE

NR POM.:	NAZWA POMIESZCZENIA	POW. [m ²]
3.1	Sypialnia IV	11,14
3.2	Łazienka	7,80
3.3	Gabinet	8,30
3.4	Komunikacja	2,40
3.5	Schody	4,21
SUMMA		33,85
	Taras	6,90

