

KARTA MIESZKANIA "A" W BUDYNKU NR 17

INWESTOR: AZ BUDOWNICTWO INWESTYCJE SP. Z O.O. S.K.A.

ul. Kobierzycka 20, 52-315 Wrocław

INWESTYCJA: ZESPÓŁ 20 BUDYNKÓW JEDNORODZINNYCH DWULOKALOWYCH W UKŁADZIE SZEREGOWYM WRAZ Z NIEZBDNĄ INFRASTRUKTURĄ TECHNICZNĄ ORAZ ZAGOSPODAROWANIEM TERENU

ul. Kobierzycka 17,19 / Obr. KŁECINA, dz. nr 10,11,12, WROCŁAW

POW. NETTO MIESZKANIA: 196,57 m² POW. TERENU PRZYNALEŻNEGO: 119,31 m² ILOŚĆ POKOI: 6 LICZBA KONDYGNACJI: 3




BUDUJEMY Z PASJĄ

ZAMIESZKAJ Z NAMI WE WROCŁAWIU.



SKALA 1: 1000

TEREN PRZYNALEŻNY

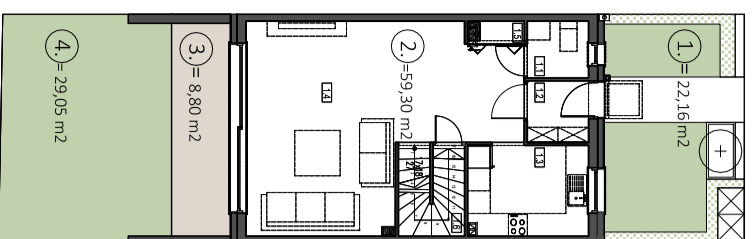


SKALA 1: 200

TEREN PRZYNALEŻNY POW. [m²]

Pow. zabudowy:	59,30
Taras:	8,80
Pow. zielone:	42,69
Pow. utwardzone	8,52
SUMA	119,31


PIWNICA (POZIOM -1)

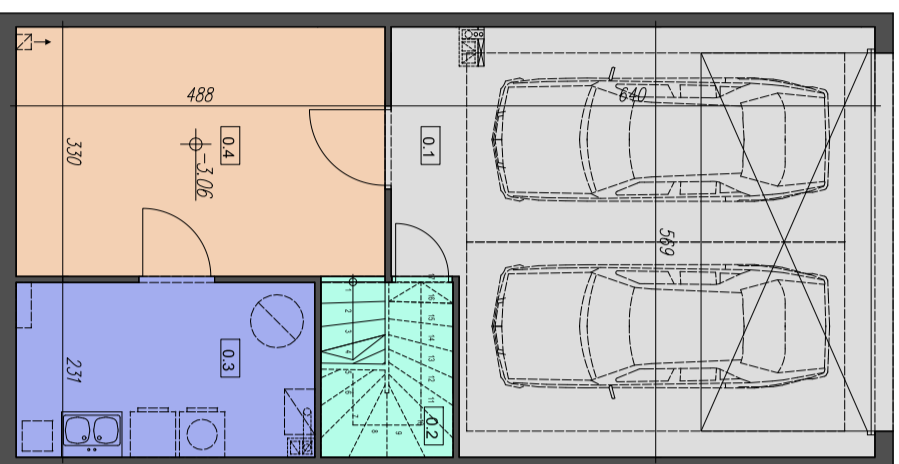

PIWNICA

NR POM.:	NAZWA POMIESZCZENIA	POW. [m ²]
0.1	Garaż	33,9
0.2	Schowek pod schodami	1,12
0.3	Kotłownia	8,93
0.4	Pom. techniczne	15,86
SUMA		59,81


PARTER (POZIOM 0)

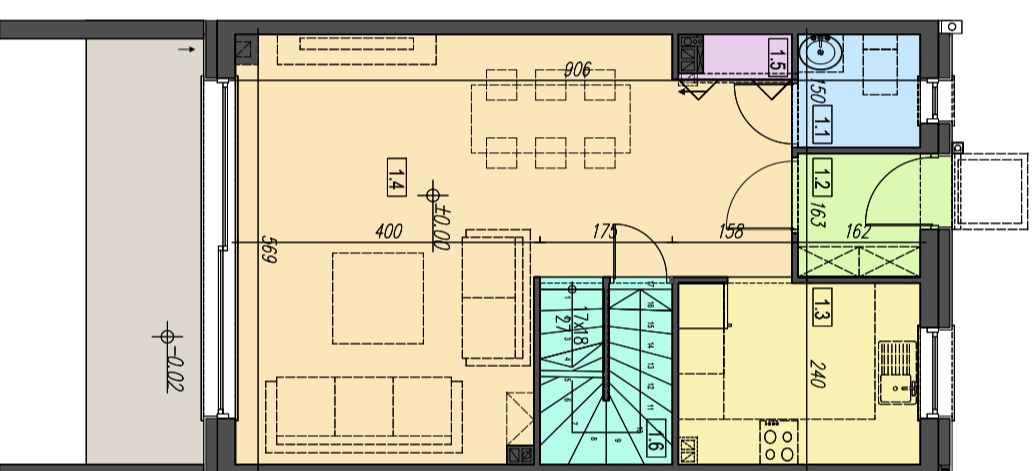

PARTER

NR POM.:	NAZWA POMIESZCZENIA	POW. [m ²]
1.1	WC	2,33
1.2	Przedstojonek	2,54
1.3	Kuchnia	7,50
1.4	Pok. dzienny z jadalnią	32,0
1.5	Szafa	0,67
1.6	Schody	4,21
SUMA		49,25


PIĘTRO (POZIOM +1)

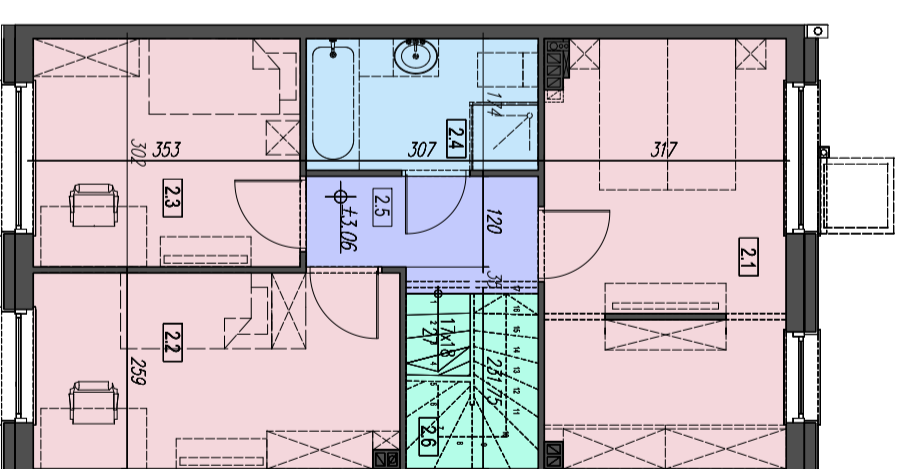

I Piętro

NR POM.:	NAZWA POMIESZCZENIA	POW. [m ²]
2.1	Sypialnia I	17,65
2.2	Sypialnia II	12,25
2.3	Sypialnia III	10,47
2.4	łazienka	5,20
2.5	Komunikacja	3,88
2.6	Schody	4,21
SUMA		53,66

PODDASZE (POZIOM +2)

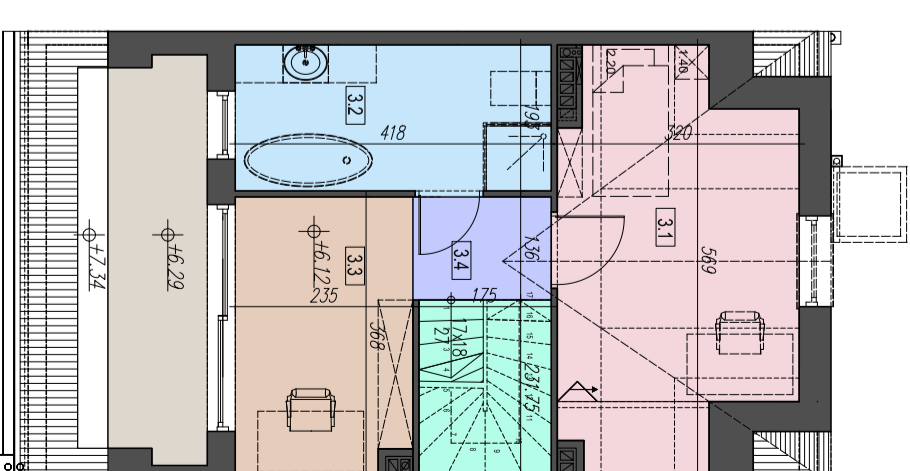

SKALA 1: 100

PODDASZE

NR POM.:	NAZWA POMIESZCZENIA	POW. [m ²]
3.1	Sypialnia IV	11,14
3.2	łazienka	7,80
3.3	Gabinet	8,30
3.4	Komunikacja	2,40
3.5	Schody	4,21
SUMA		33,85
Taras		6,90

