



POZIOM GARAŻU PODZIEMNEGO:
MIEJSCA POSTOJOWE I KOM. LOKATORSKA
PRZYNALEŻNA DO MIESZKANIA 2B

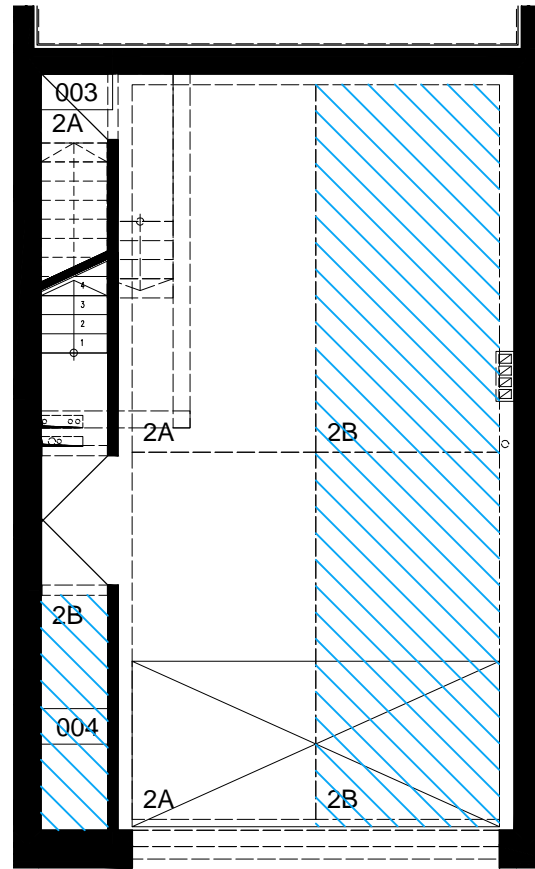


Zestawienie powierzchni pomieszczeń przynależnych do mieszkania 2B		
Numer	Nazwa	powierzchnia użytkowa
004	Komórka lokatorska przynależna do lokalu 2b	2.91m ²
		2.91m ²

POZIOM PIĘTRA:
LOKAL MIESZKALNY 2B

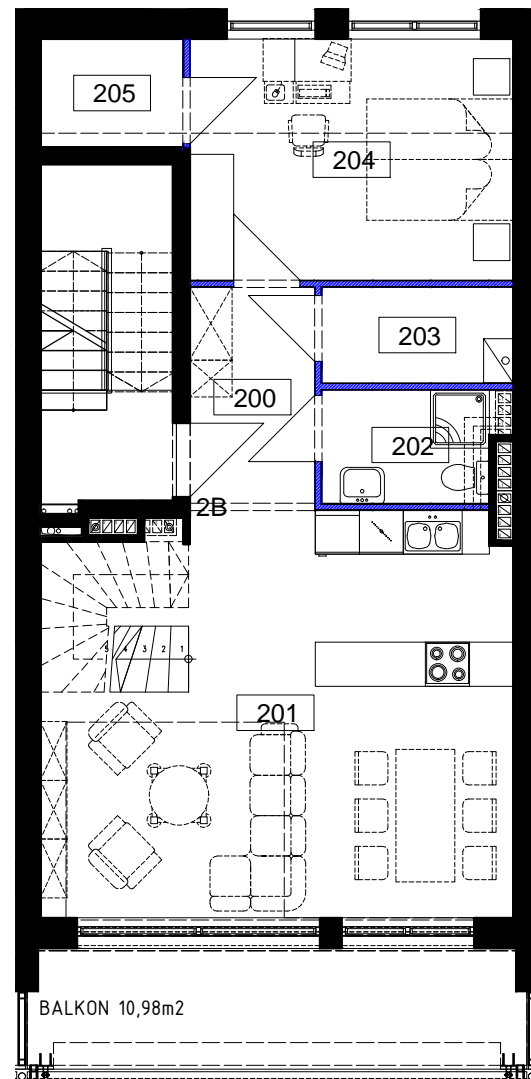


Zestawienie powierzchni pomieszczeń mieszkania 2B		
Numer	Nazwa	powierzchnia użytkowa
200	Hol wejściowy	5.05m ²
201	Pokój dzienny z aneksem kuchennym	32.26m ²
202	Łazienka	3.69m ²
203	Pomieszczenie techniczne/garderoba	3.38m ²
204	Sypialnia rodziców	14.40m ²
205	Garderoba	2.84m ²
		61.62m ²

POZIOM PODDASZA:
LOKAL MIESZKALNY 2B

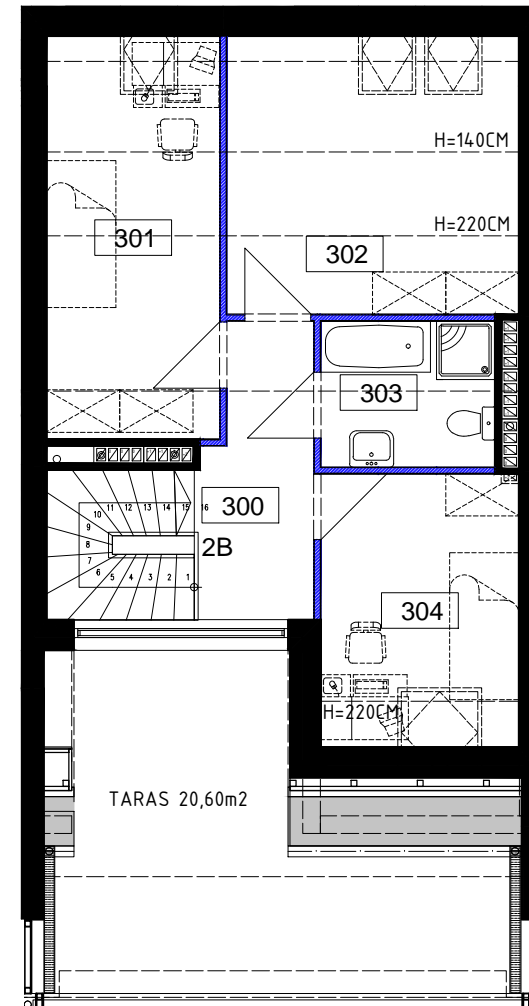

Zestawienie powierzchni pomieszczeń mieszkania 2B		
Numer	Nazwa	powierzchnia użytkowa
300	Komunikacja	5.81m ²
301	Pokój	7.84m ²
302	Pokój	6.50m ²
303	Łazienka	4.67m ²
304	Pokój	9.85m ²
		34.66m ²

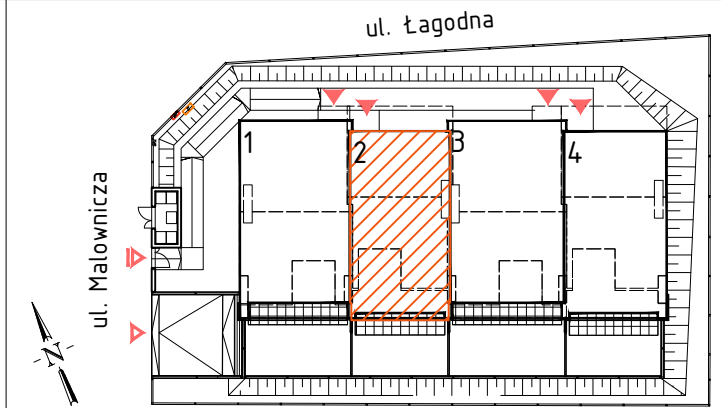

PLAN SYTUACYJNY, SKALA 1:500

• USYTUOWANIE LOKALU MIESZKALNEGO
W BUDYNKU NR 2: PIĘTRO I PODDASZE

• POW. UŻYTKOWA: 96,28M²

• POWIERZCHNIE PRZYNALEŻNE:

- KOMÓRKA LOKATORSKA: 2,91 m²
- BALKON: 10,98 m²
- TARAS: 20,60 m²

LEGENDA:

- ŚCIANY NADAJĄCE SIĘ DO LIKWIDACJI LUB ZMIANY UKŁADU
- ▨ USYTUOWANIE LOKALU MIESZKALNEGO W BUDYNKU
- ▨ POWIERZCHNIE PRZYNALEŻNE: MIEJSCA POSTOJOWE ORAZ KOMÓRKA LOKATORSKA

0 200 400 800 cm



1:100

INWESTOR: AZ BUDOWNICTWO SP. Z O.O.	ADRES INWESTORA: UL. KOBIERZYCKA 19, 52-315 WROCŁAW
NAZWA INWESTYCJI: BUDOWA ZESPOŁU 4 BUDYNKÓW MIESZKALNYCH, JEDNORODZINNYCH, DWU- LOKALOWYCH W UKŁADZIE SZEREGOWYM	ADRES INWESTYCJI: UL. MALOWNICZA DZ. NR 33/148, AM-1 OBR. WYSOKA, GMINA KOBIERZYCE
NAZWA RYSUNKU: KARTA MIESZKANIA 2B	SKALA: 1:100
BRANŻA: ARCHITEKTURA	NR RYSUNKU: A-4
WPA-Wilisowski Pracownia Architektoniczna ul. Dzia 10/lb. 53-143 Wrocław, tel.: +48 71 7939302 501 473 047 wpa.wroclaw.pl biuro@wpa.wroclaw.pl	MIEJSCOWOŚĆ: WROCŁAW
STADIUM: KARTA MIESZKANIA	DATA: styczeń 2022