



POZIOM GARAŻU PODZIEMNEGO:  
MIEJSCA POSTOJOWE I KOM. LOKATORSKA  
PRZYNALEŻNA DO MIESZKANIA 4B

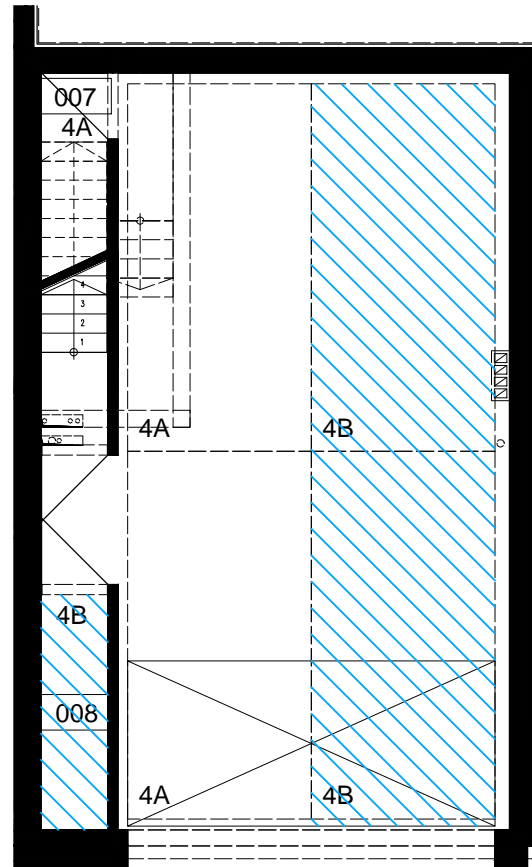


Zestawienie powierzchni pomieszczeń przynależnych do mieszkania 4B		
Numer	Nazwa	powierzchnia użytkowa
008	Komórka lokatorska przynależna do lokalu 4b	2,91m <sup>2</sup>
		2,91m <sup>2</sup>

POZIOM PIĘTRA:  
LOKAL MIESZKALNY 4B


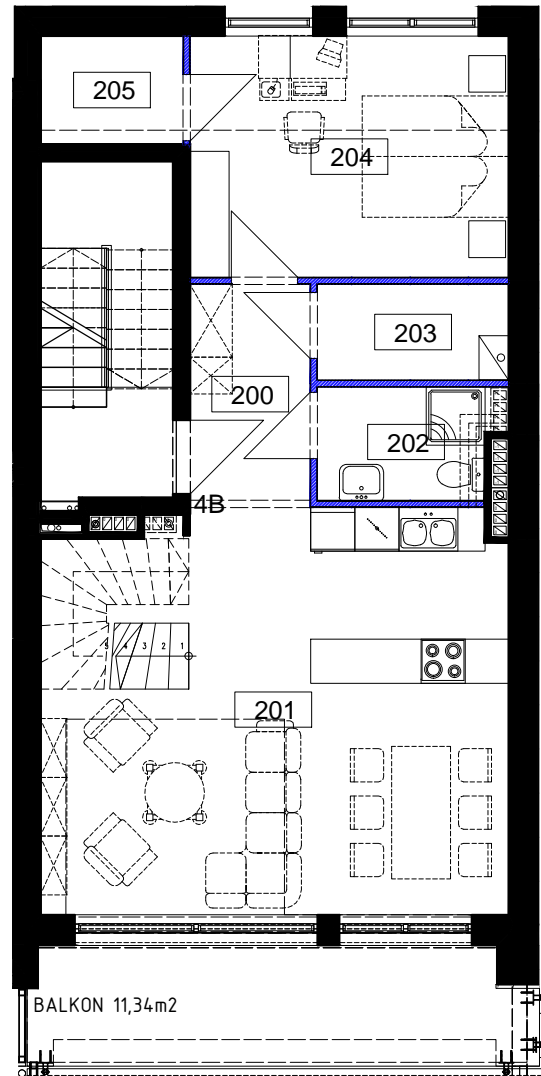


Zestawienie powierzchni pomieszczeń mieszkania 4B		
Numer	Nazwa	powierzchnia użytkowa
200	Hol wejściowy	4,87m <sup>2</sup>
201	Pokój dzienny z aneksem kuchennym	31,93m <sup>2</sup>
202	Łazienka	3,69m <sup>2</sup>
203	Pomieszczenie techniczne/garderoba	3,38m <sup>2</sup>
204	Sypialnia rodziców	14,20m <sup>2</sup>
205	Garderoba	2,84m <sup>2</sup>
		60,92m <sup>2</sup>

POZIOM PODDASZA:  
LOKAL MIESZKALNY 4B

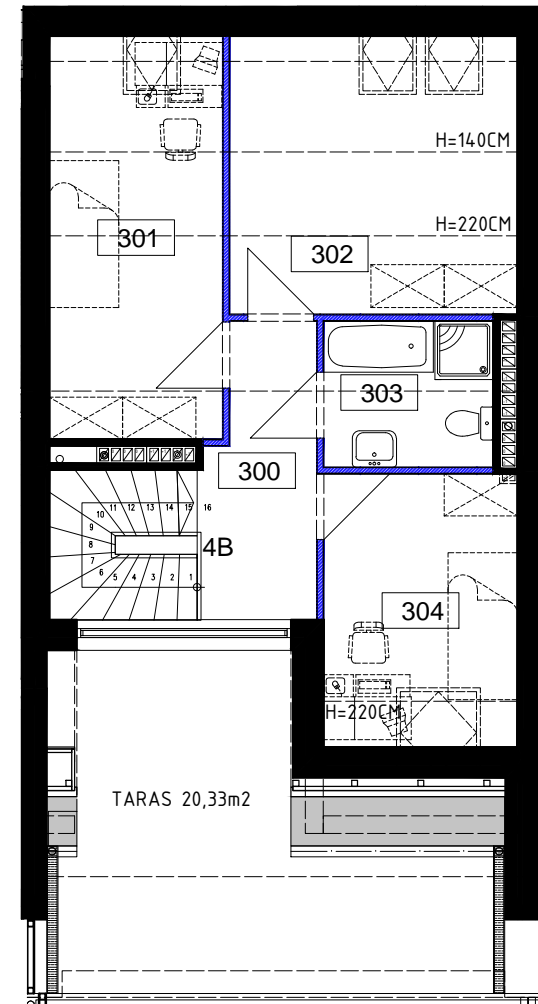

Zestawienie powierzchni pomieszczeń mieszkania 4B		
Numer	Nazwa	powierzchnia użytkowa
300	Komunikacja	5,81m <sup>2</sup>
301	Pokój	7,84m <sup>2</sup>
302	Pokój	6,40m <sup>2</sup>
303	Łazienka	4,55m <sup>2</sup>
304	Pokój	9,63m <sup>2</sup>
		34,22m <sup>2</sup>

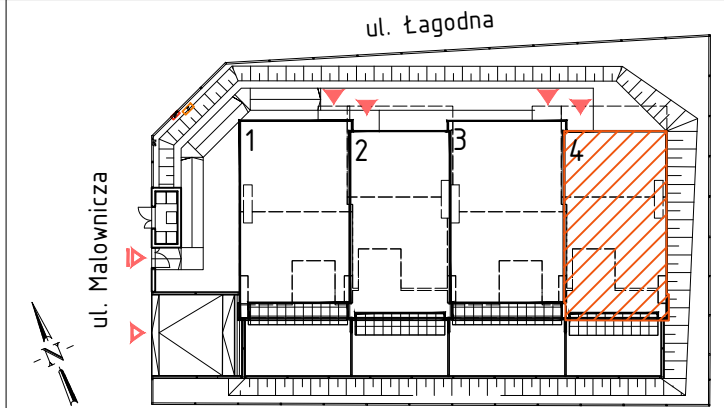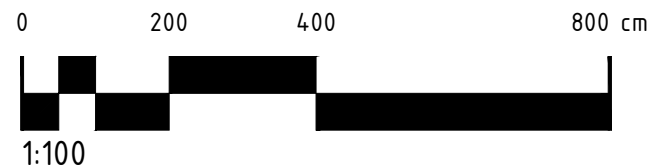

PLAN SYTUACYJNY, SKALA 1:500

- USYTUOWANIE LOKALU MIESZKALNEGO W BUDYNKU NR 4: PIĘTRO I PODDASZE
- POW. UŻYTKOWA: 95,14M<sup>2</sup>
- POWIERZCHNIE PRZYNALEŻNE:
  - KOMÓRKA LOKATORSKA: 2,91 m<sup>2</sup>
  - BALKON: 11,34 m<sup>2</sup>
  - TARAS: 20,33 m<sup>2</sup>

LEGENDA:

- ŚCIANY NADAJĄCE SIĘ DO LIKWIDACJI LUB ZMIANY UKŁADU
- ▨ USYTUOWANIE LOKALU MIESZKALNEGO W BUDYNKU
- ▨ POWIERZCHNIE PRZYNALEŻNE: MIEJSCA POSTOJOWE ORAZ KOMÓRKA LOKATORSKA

INWESTOR: AZ BUDOWNICTWO SP. Z O.O.	ADRES INWESTORA: UL. KOBIERZYCKA 19, 52-315 WROCŁAW
NAZWA INWESTYCJI: BUDOWA ZESPOŁU 4 BUDYNKÓW MIESZKALNYCH, JEDNORODZINNYCH, DWU-LOKALOWYCH W UKŁADZIE SZEREGOWYM	ADRES INWESTYCJI: UL. MALOWNICZA DZ. NR 33/148, AM-1 OBR. WYSOKA, GMINA KOBIERZYCE
NAZWA RYSUNKU: <b>KARTA MIESZKANIA 4B</b>	SKALA: 1:100
BRANŻA: ARCHITEKTURA	NR RYSUNKU: A-8
WPA-Wilowski Pracownia Architektoniczna ul. Dzia 10/lb. 53-143 Wrocław, tel.: +48 71 7939302 501 473 047 wpa.wroclaw.pl biuro@wpa.wroclaw.pl	MIEJSCOWOŚĆ: WROCŁAW
STADIUM: KARTA MIESZKANIA	DATA: styczeń 2022