



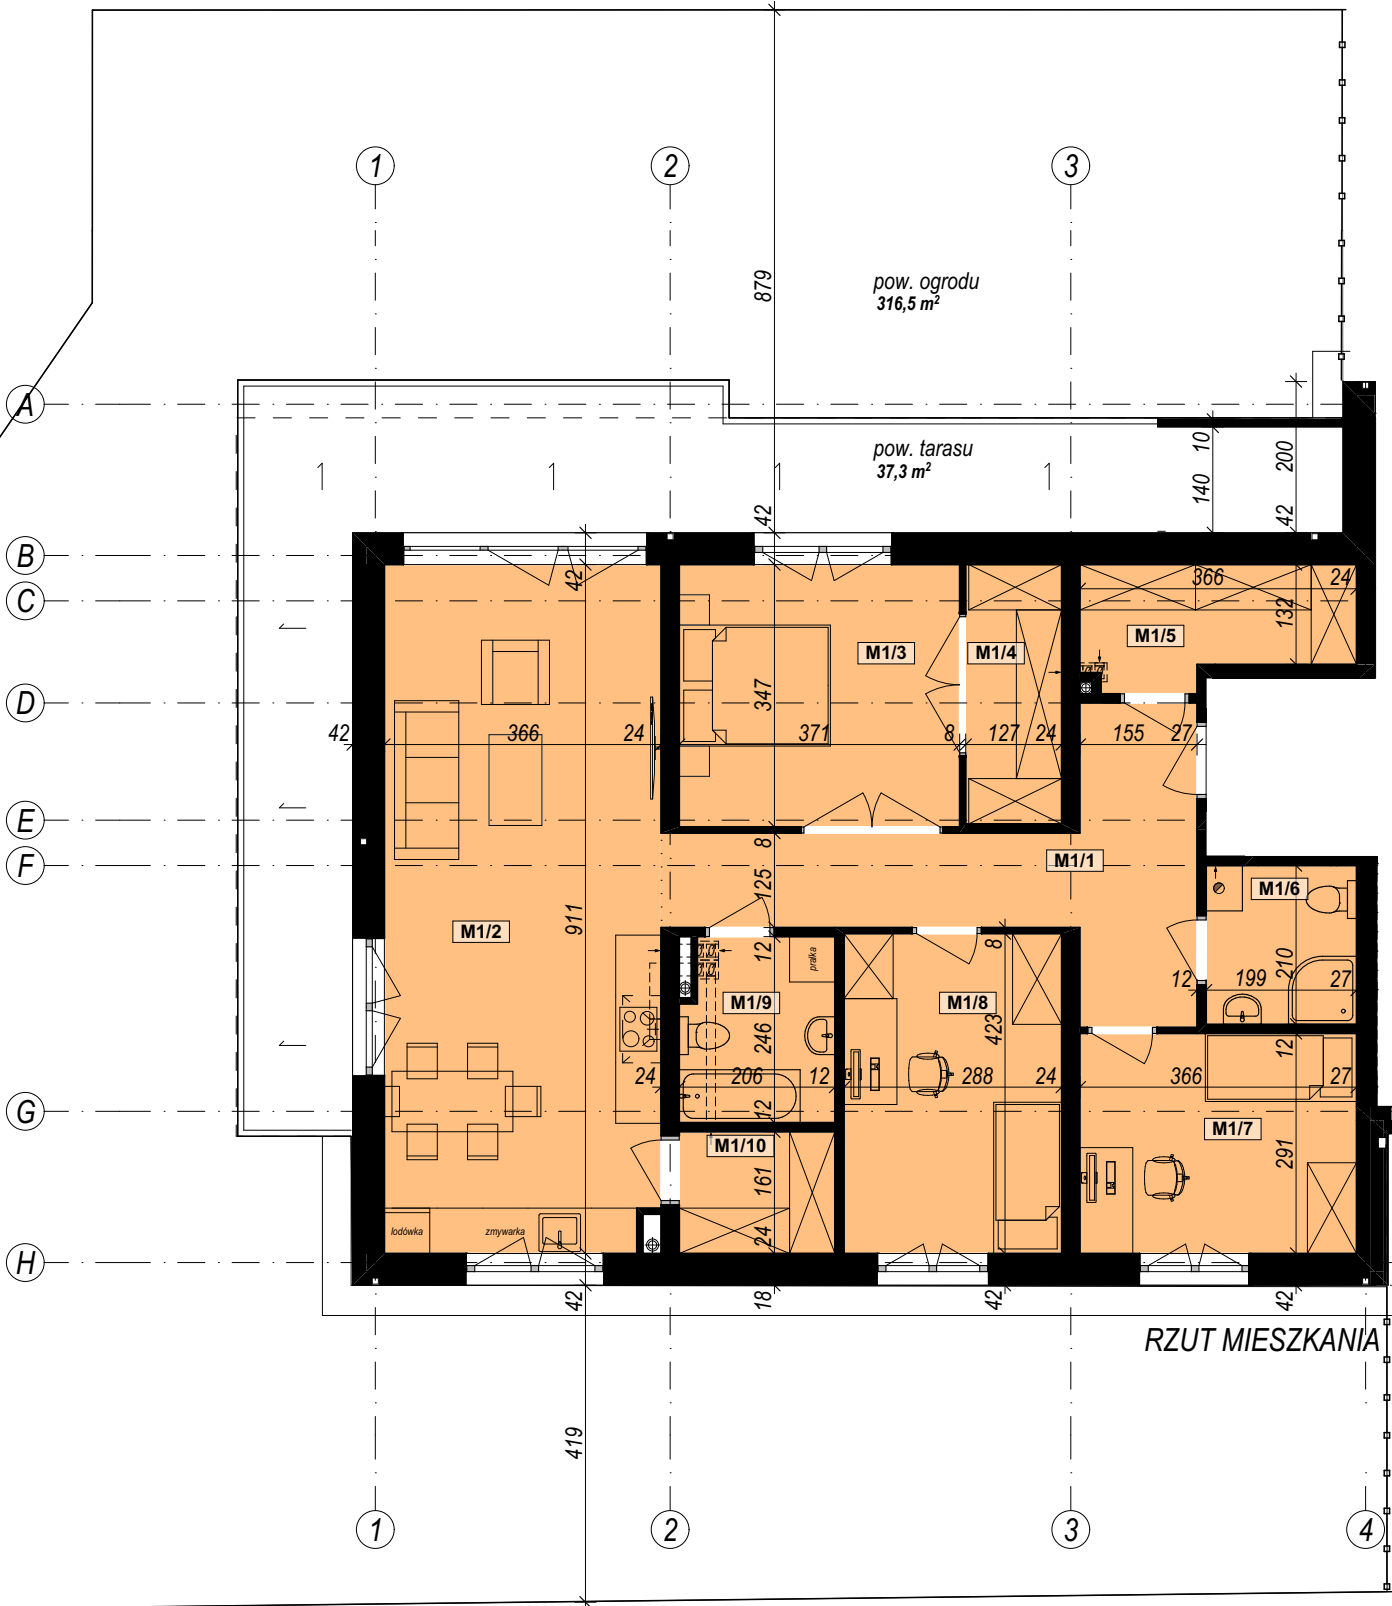

**AZ**  
BUDOWNICTWO


# APARTAMENTY ROŚLINNA

BIURO SPRZEDAŻY:  
AZ BUDOWNICTWO Sp. z o.o.  
UL. KOBIERZYCKA 19,  
52-315 WROCŁAW  
E: az@azbudownictwo.com  
T: 512 091 055

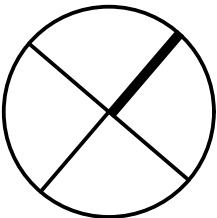

## ZESTAWIENIE POWIERZCHNI MIESZKANIA

| M1    |                                |                   |                            |
|-------|--------------------------------|-------------------|----------------------------|
| M1/1  | komunikacja                    | płytki ceramiczne | 13,3                       |
| M1/2  | pokój dzienny + aneks kuchenny | panele podłogowe  | 32,8                       |
| M1/3  | sypialnia                      | panele podłogowe  | 12,7                       |
| M1/4  | garderoba                      | panele podłogowe  | 4,2                        |
| M1/5  | garderoba                      | panele podłogowe  | 5,2                        |
| M1/6  | łazienka 1                     | płytki ceramiczne | 4,1                        |
| M1/7  | pokój 1                        | panele podłogowe  | 10,5                       |
| M1/8  | pokój 2                        | panele podłogowe  | 12,0                       |
| M1/9  | łazienka 2                     | płytki ceramiczne | 4,7                        |
| M1/10 | spiżarnia                      | panele podłogowe  | 3,2                        |
|       |                                |                   | <b>102,7 m<sup>2</sup></b> |

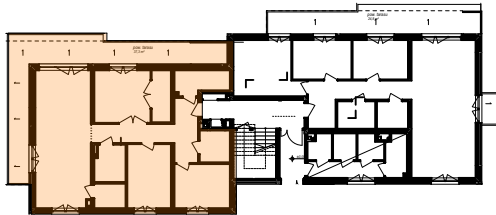

SCHEMAT KONDYGNACJI

ŁUKASZ CHRUSZCZEWSKI  
PRACOWNIA PROJEKTOWA  
ul. Górna 13/7, 49-306 Brzeg  
T: 501 32 52 19  
E: lukaszchruszczewski@interia.pl



KONDYGNACJA: PARTER  
MIESZKANIE: M1

UWAGA: ZESTAWIENIE POWIERZCHNI UŻYTKOWYCH POSZCZEGÓLNYCH POMIESZCZEŃ W LOKALU PODANO NA PODSTAWIE PROJEKTU BUDOWLANEGO, OBLICZANIE POWIERZCHNI UŻYTKOWYCH POSZCZEGÓLNYCH POMIESZCZEŃ I LOKALU WYKONANO ZGODNIE Z ROZPORZĄDZENIEM MINISTRA TRANSPORTU, BUDOWNICTWA I GOSPODARKI MORSKIEJ Z DN. 25.04.2012r (DZ. U. Z DNIA 27 KWIEŹNIA 2012 ROKU) POWIERZCHNIA PO OBIARZE MOŻE NIEZNACZNIE RÓŻNIĆ SIĘ W STOSUNKU DO POWIERZCHNI PROJEKTU. WYMIARY ZOSTAŁY PODANE BEZ GRUBOŚCI TYNKÓW