



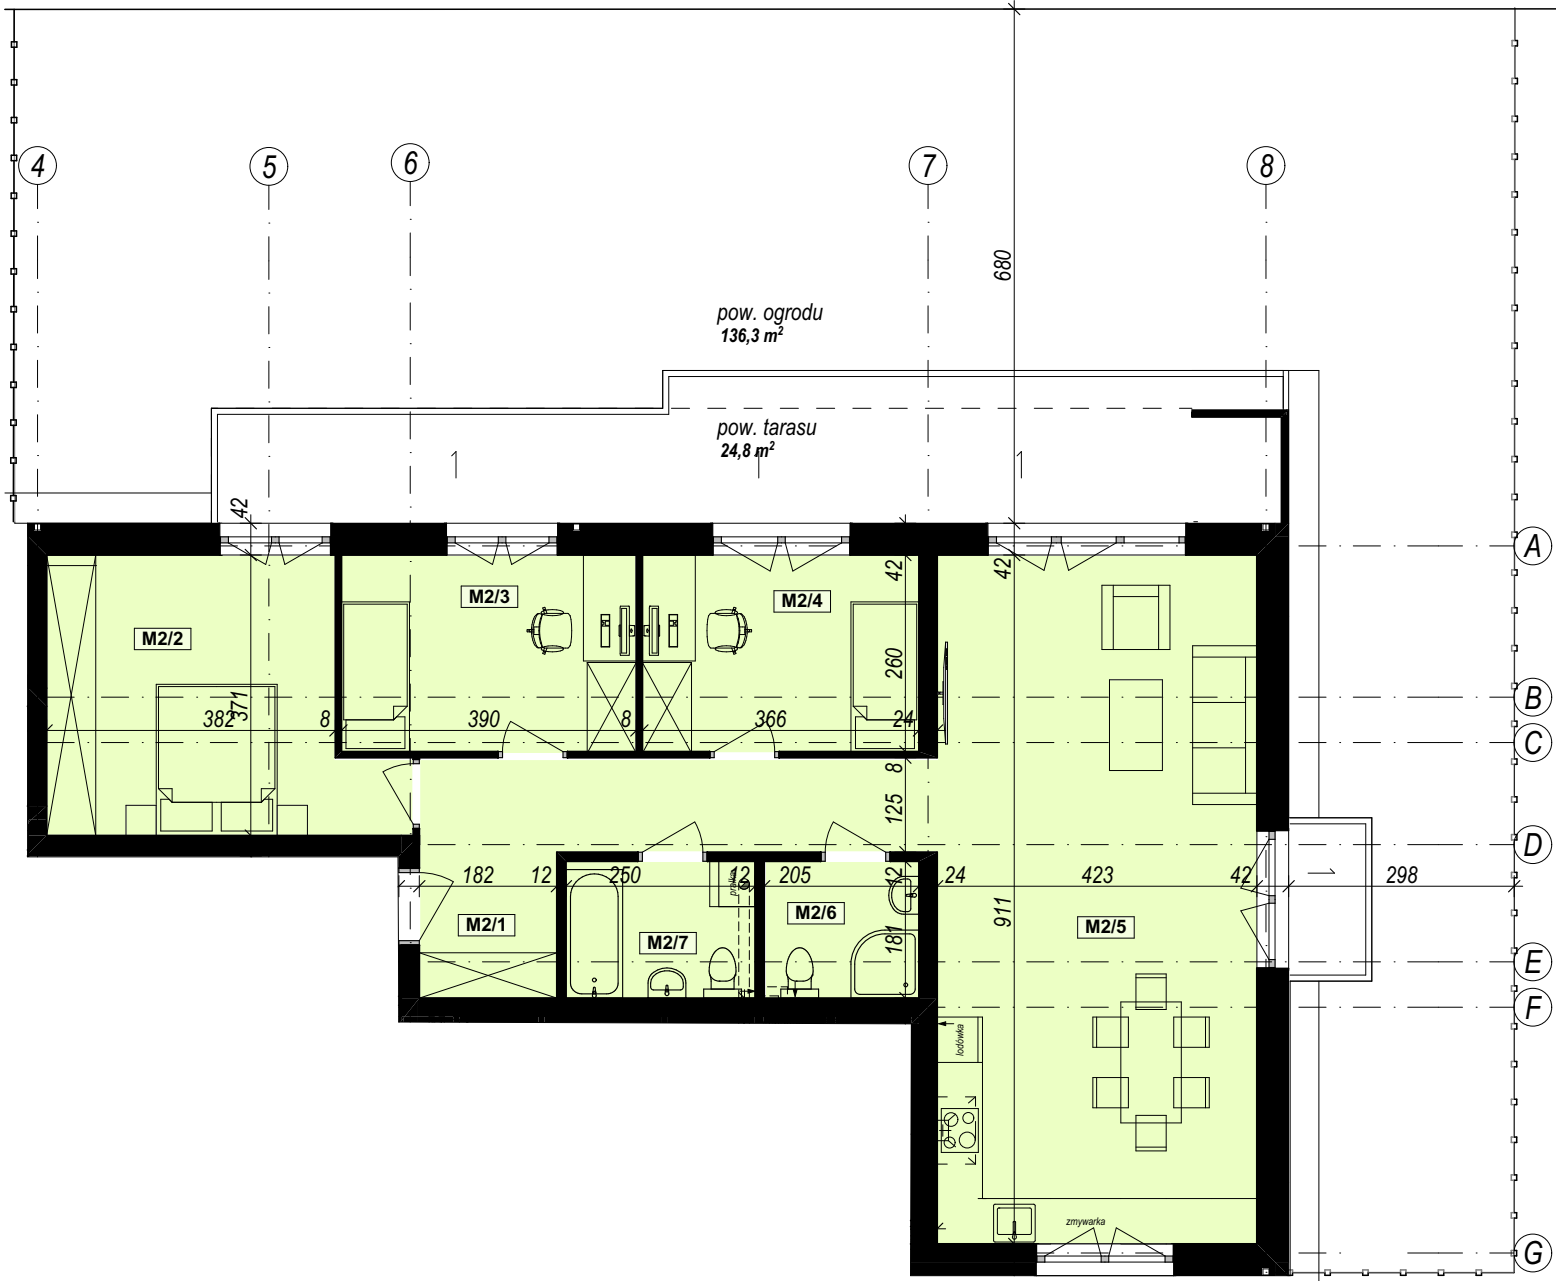

AZ
BUDOWNICTWO

APARTAMENTY ROŚLINNA


BIURO SPRZEDAŻY:
AZ BUDOWNICTWO Sp. z o.o.
UL. KOBIERZYCKA 19,
52-315 WROCŁAW
E: az@azbudownictwo.com
T: 512 091 055

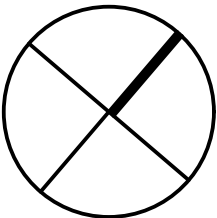

RZUT MIESZKANIA

ZESTAWIENIE POWIERZCHNI MIESZKANIA

M2			
M2/1	korytarz	panele podłogowe	11,7
M2/2	sypialnia	panele podłogowe	15,0
M2/3	pokój 1	panele podłogowe	10,0
M2/4	pokój 2	panele podłogowe	9,5
M2/5	pokój dzienny + aneks kuchenny	panele podłogowe	38,3
M2/6	łazienka 1	plytki ceramiczne	3,6
M2/7	łazienka 2	plytki ceramiczne	4,5
			92,6 m²

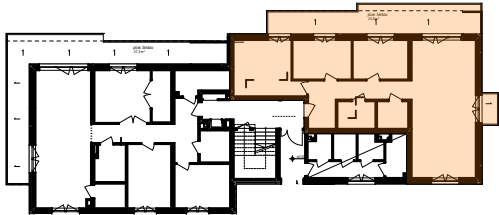

SCHEMAT KONDYGNACJI

ŁUKASZ CHRUSZCZEWSKI
PRACOWNIA PROJEKTOWA
ul. Górna 13/7, 49-306 Brzeg
T: 501 32 52 19
E: lukaszchruszczewski@interia.pl



KONDYGNACJA: PARTER
MIESZKANIE: M2

UWAGA: ZESTAWIENIE POWIERZCHNI UŻYTKOWYCH POSZCZEGÓLNYCH POMIESZCZEŃ W LOKALU PODANO NA PODSTAWIE PROJEKTU BUDOWLANEGO, OBLICZANIE POWIERZCHNI UŻYTKOWYCH POSZCZEGÓLNYCH POMIESZCZEŃ I LOKALU WYKONANO ZGODNIE Z ROZPORZĄDZENIEM MINISTRA TRANSPORTU, BUDOWNICTWA I GOSPODARKI MORSKIEJ Z DN. 25.04.2012r (DZ. U. Z DNIA 27 KWIEŹNIA 2012 ROKU) POWIERZCHNIA PO OBIARZE MOŻE NIEZNACZNIE RÓŻNIĆ SIĘ W STOSUNKU DO POWIERZCHNI PROJEKTU. WYMIARY ZOSTAŁY PODANE BEZ GRUBOŚCI TYNKÓW