



POZIOM GARAŻU PODZIEMNEGO:
MIEJSCA POSTOJOWE I KOM. LOKATORSKA
PRZYNALEŻNA DO MIESZKANIA 2A

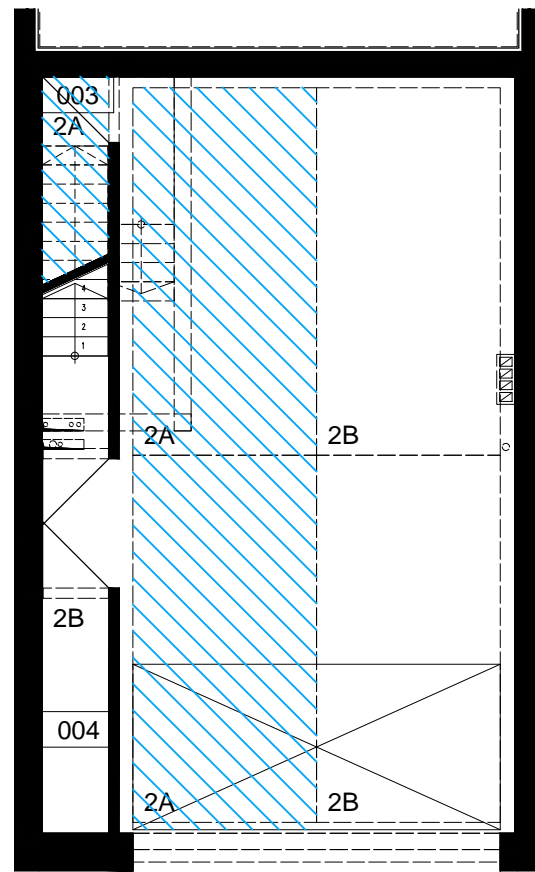


Zestawienie powierzchni pomieszczeń przynależnych do mieszkania 2A		
Numer	Nazwa	powierzchnia użytkowa
003	Komórka lokatorska przynależna do lokalu 2a	0.70m ²
		0.70m ²

POZIOM PARTERU:
LOKAL MIESZKALNY 2A

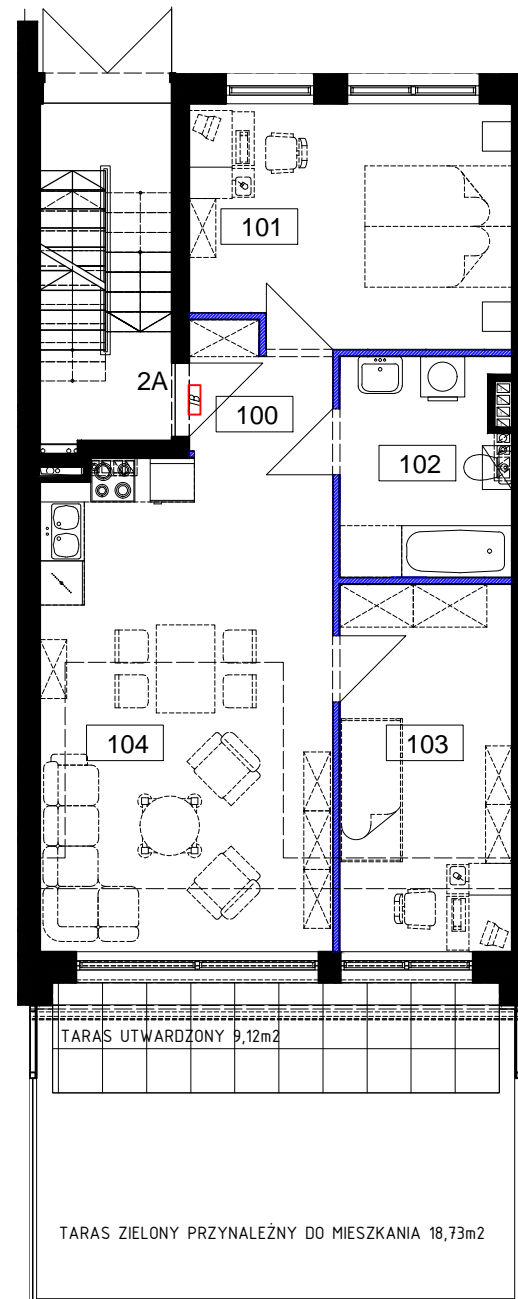

Zestawienie powierzchni pomieszczeń mieszkania 2A		
Numer	Nazwa	powierzchnia użytkowa
100	Przedpokój	2.97m ²
101	Sypialnia	14.14m ²
102	Łazienka	6.78m ²
103	Pokój	11.70m ²
104	Salon z aneksem kuchennym	26.75m ²
		62.33m ²

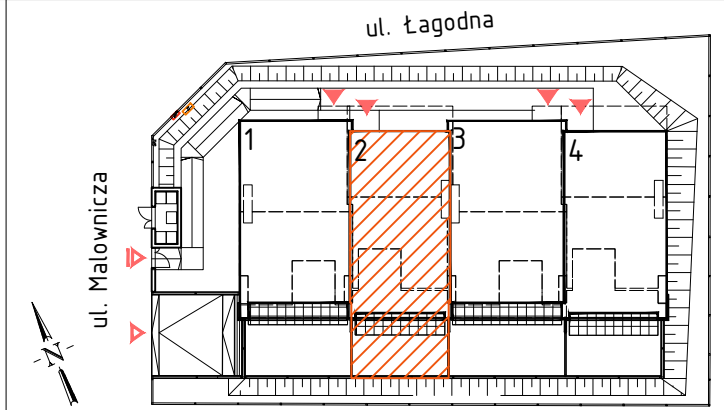

PLAN SYTUACYJNY, SKALA 1:500

• USYTUOWANIE LOKALU MIESZKALNEGO
W BUDYNKU NR 2: PARTER

• POW. UŻYTKOWA: 62,33M²

• POWIERZCHNIE PRZYNALEŻNE:

- KOMÓRKA LOKATORSKA: 0,70 m²
- TARAS ZIELONY: 18,73 m²
- TARAS UTWARDZONY: 9,12 m²

LEGENDA:

- ŚCIANY NADAJĄCE SIĘ DO LIKWIDACJI LUB ZMIANY UKŁADU
- USYTUOWANIE LOKALU MIESZKALNEGO W BUDYNKU
- POWIERZCHNIE PRZYNALEŻNE: MIEJSCA POSTOJOWE ORAZ KOMÓRKA LOKATORSKA

0 200 400 800 cm



1:100

INWESTOR: AZ BUDOWNICTWO SP. Z O.O.	ADRES INWESTORA: UL. KOBIERZYCKA 19, 52-315 WROCŁAW
NAZWA INWESTYCJI: BUDOWA ZESPOŁU 4 BUDYNKÓW MIESZKALNYCH, JEDNORODZINNYCH, DWU- LOKALOWYCH W UKŁADZIE SZEREGOWYM	ADRES INWESTYCJI: UL. MALOWNICZA DZ. NR 33/148, AM-1 OBR. WYSOKA, GMINA KOBIERZYCE
NAZWA RYSUNKU: KARTA MIESZKANIA 2A	SKALA: 1:100
BRANŻA: ARCHITEKTURA	MIEJSCOWOŚĆ: WROCŁAW
STADIUM: KARTA MIESZKANIA	DATA: styczeń 2022
NR RYSUNKU: A-3	



WPA-Wilisowski Pracownia Architektoniczna
ul. Dzia 10/1b, 53-143 Wrocław, tel.: +48 71 7939302 501 473 047
wpa.wroclaw.pl biuro@wpa.wroclaw.pl

BRANŻA:
ARCHITEKTURA

MIEJSCOWOŚĆ:
WROCŁAW

STADIUM:
KARTA MIESZKANIA

DATA:
styczeń 2022