



POZIOM GARAŻU PODZIEMNEGO:
MIEJSCA POSTOJOWE I KOM. LOKATORSKA
PRZYNALEŻNA DO MIESZKANIA 4A

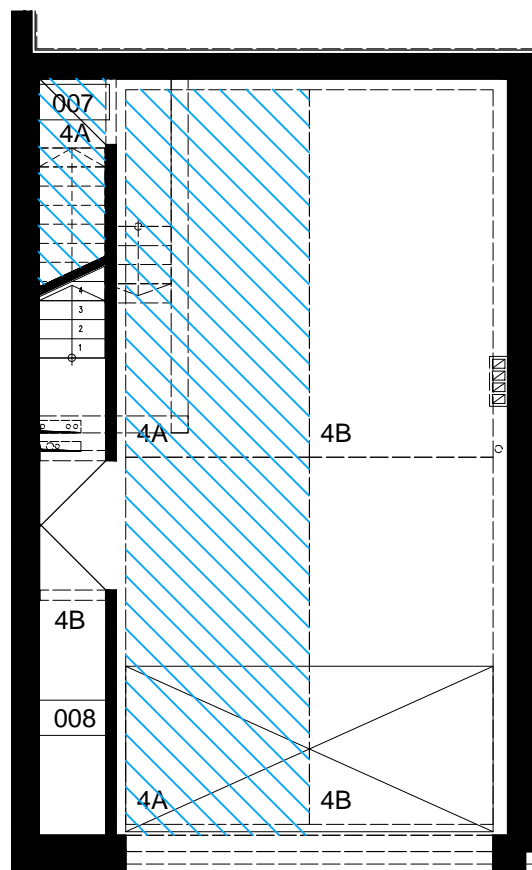


Zestawienie powierzchni pomieszczeń przynależnych do mieszkania 4A		
Numer	Nazwa	powierzchnia użytkowa
007	Komórka lokatorska przynależna do lokalu 4a	0.70m ²
		0.70m ²

POZIOM PARTERU:
LOKAL MIESZKALNY 4A

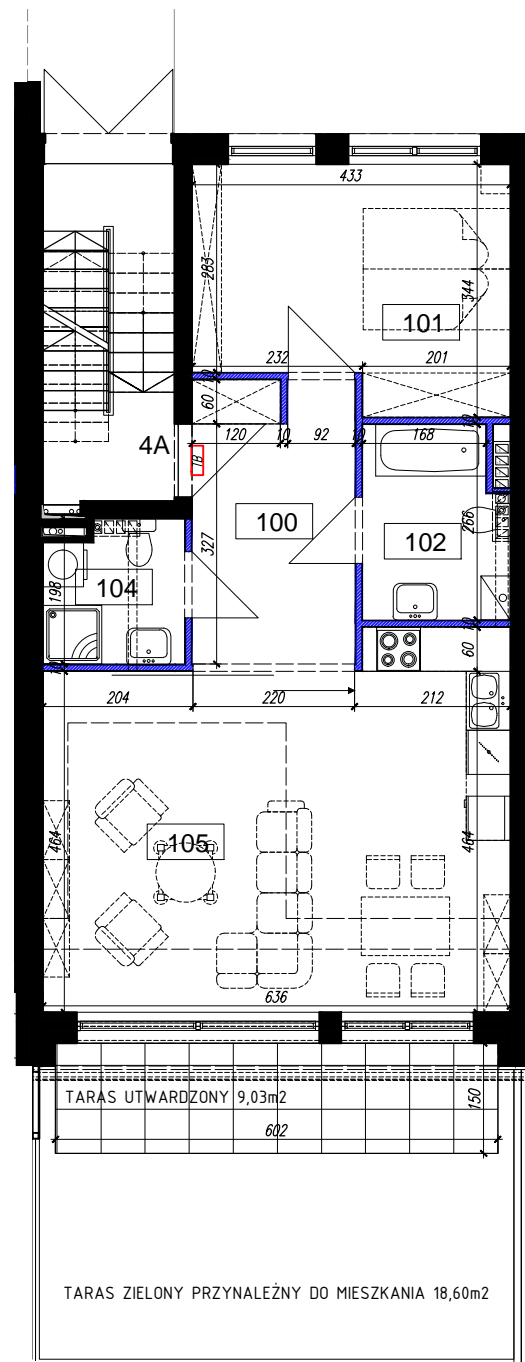

Zestawienie powierzchni pomieszczeń mieszkania 4A		
Numer	Nazwa	powierzchnia użytkowa
100	Przedpokój	8.59m ²
101	Sypialnia	13.48m ²
102	Łazienka	5.04m ²
104	Łazienka	3.59m ²
105	Salon z aneksem kuchennym	30.72m ²
		61.42m ²

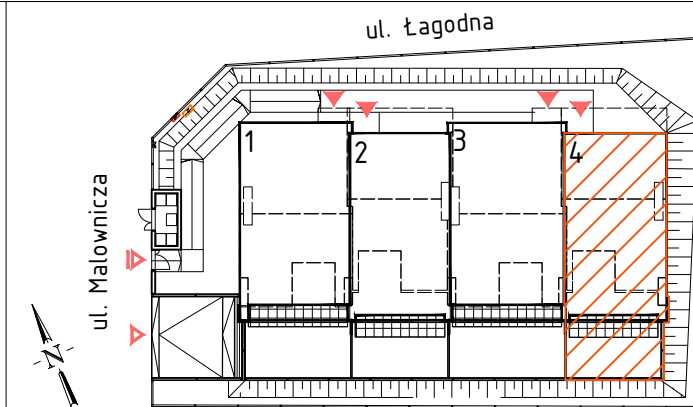

PLAN SYTUACYJNY, SKALA 1:500

• USYTUOWANIE LOKALU MIESZKALNEGO W BUDYNKU NR 4: PARTER

- POW. UŻYTKOWA: 61,42M²
- POWIERZCHNIE PRZYNALEŻNE:
 - KOMÓRKA LOKATORSKA: 0,70 m²
 - TARAS ZIELONY: 18,60 m²
 - TARAS UTWARDZONY: 9,03 m²

LEGENDA:

- ŚCIANY NADAJĄCE SIĘ DO LIKWIDACJI LUB ZMIANY UKŁADU
- ▨ USYTUOWANIE LOKALU MIESZKALNEGO W BUDYNKU
- ▨ POWIERZCHNIE PRZYNALEŻNE: MIEJSCA POSTOJOWE ORAZ KOMÓRKA LOKATORSKA

0 200 400 800 cm



1:100

INWESTOR: AZ BUDOWNICTWO SP. Z O.O.	ADRES INWESTORA: UL. KOBIERZYCKA 19, 52-315 WROCŁAW
NAZWA INWESTYCJI: BUDOWA ZESPOŁU 4 BUDYNKÓW MIESZKALNYCH, JEDNORODZINNYCH, DWU-LOKALOWYCH W UKŁADZIE SZEREGOWYM	ADRES INWESTYCJI: UL. MALOWNICZA DZ. NR 33/148, AM-1 OBR. WYSOKA, GMINA KOBIERZYCE
NAZWA RYSUNKU: KARTA MIESZKANIA 4A	SKALA: 1:100
BRANŻA: ARCHITEKTURA	NR RYSUNKU: A-7
WPA-Wilisowski Pracownia Architektoniczna ul. Dzia 10/lb. 53-143 Wrocław, tel.: +48 71 7939302 501 473 047 wpa.wroclaw.pl biuro@wpa.wroclaw.pl	MIEJSCOWOŚĆ: WROCŁAW
STADIUM: KARTA MIESZKANIA	DATA: styczeń 2022