





POZIOM KONDYGNACJI PARTERU:
LOKAL MIESZKALNY 1A

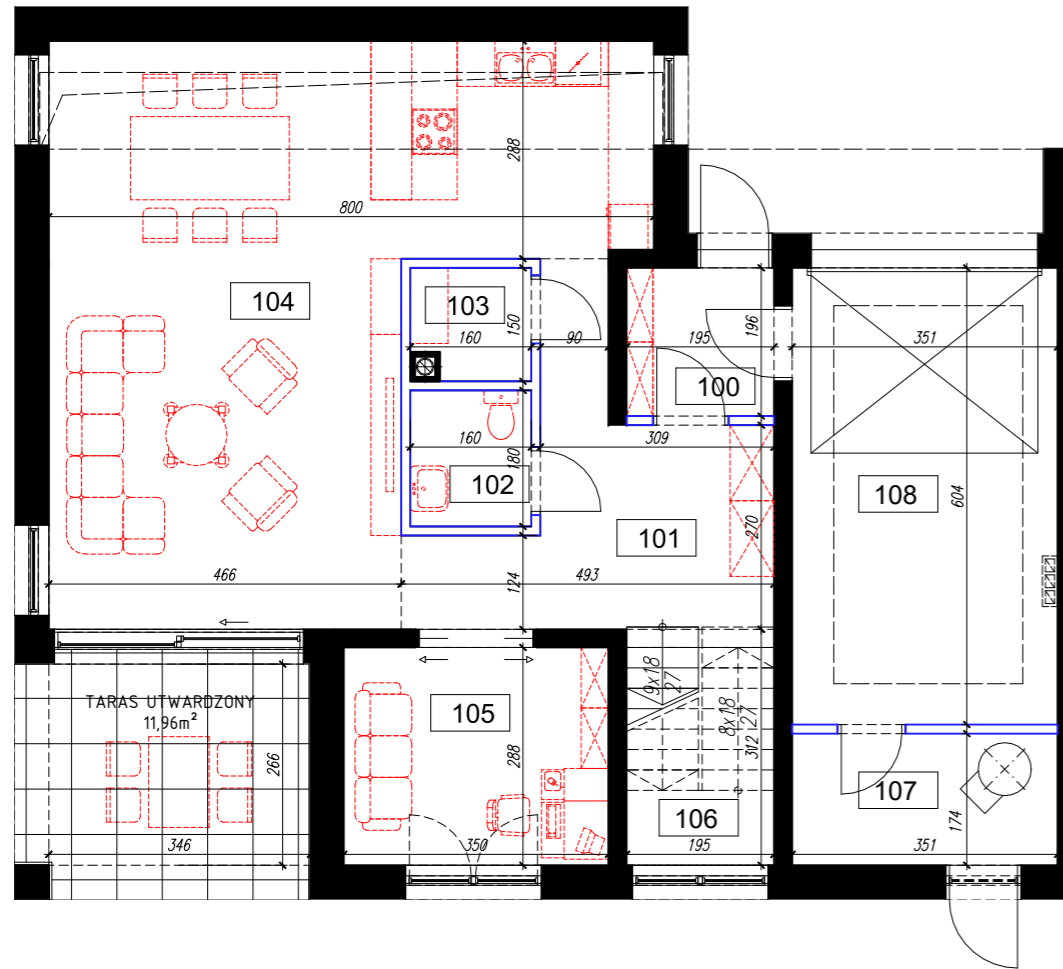

POZIOM KONDYGNACJI PIĘTRA:
LOKAL MIESZKALNY 1A

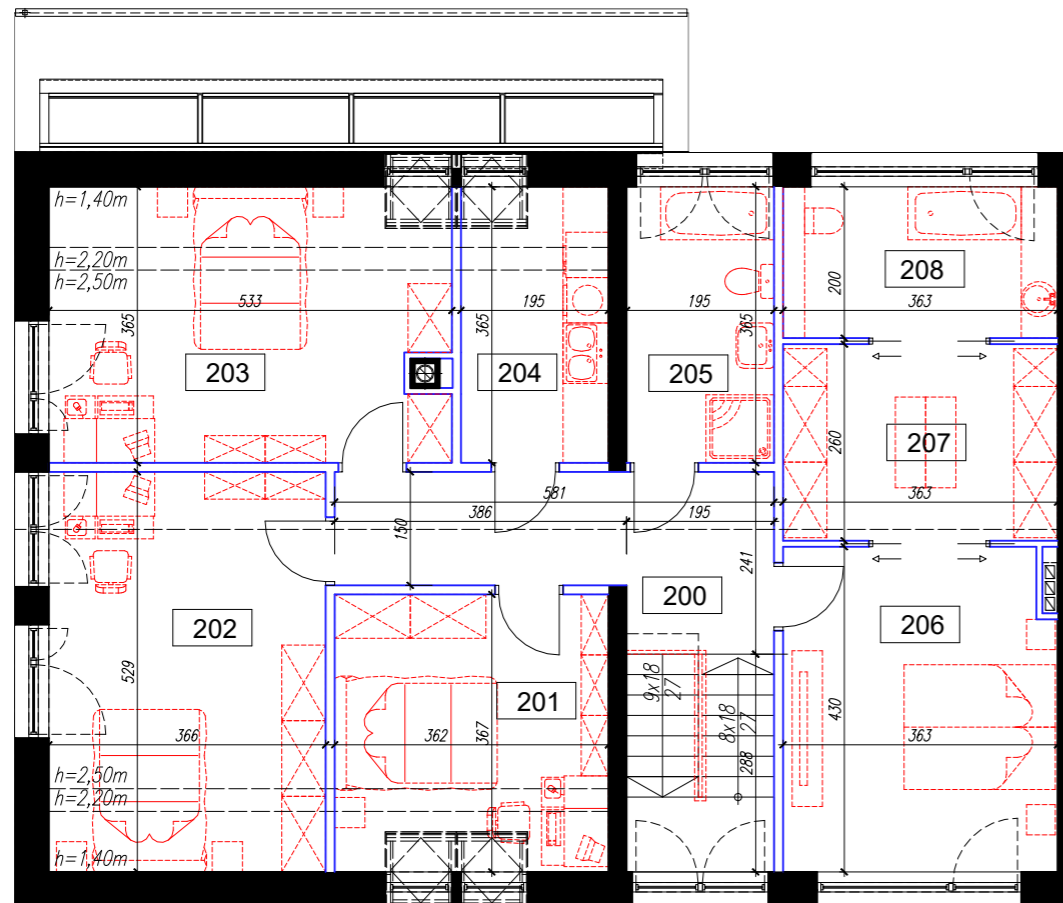

FRAGMENT DZIAŁKI Z ZAZNACZENIEM POWIERZCHNI
PRZYNALEŻNYCH DO MIESZKANIA 1A, SKALA 1:300

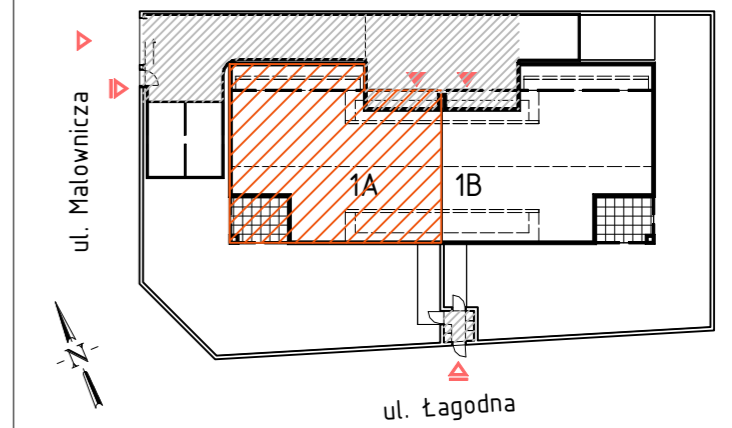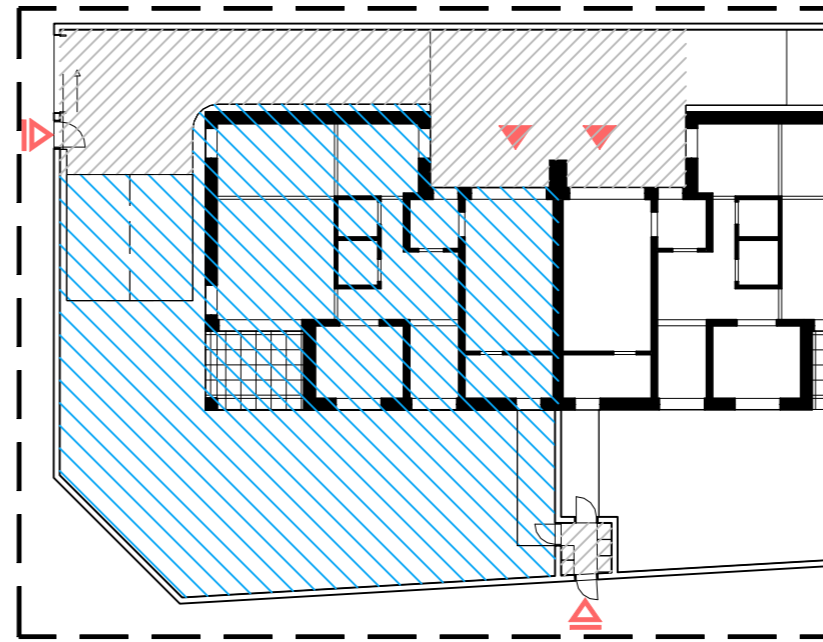

PLAN SYTUACYJNY, SKALA 1:500

Teren przynależny	
Nazwa	Powierzchnia
Pow. zabudowy	138.01m ²
Taras	11.96m ²
Tereny zielone	151.88m ²
Pow. utwardzone	33.53m ²
	335.38m ²

Zestawienie powierzchni pomieszczeń parteru mieszkania nr 1A		
Numer	Nazwa	powierzchnia użytkowa
100	Wiatrotap	3.76m ²
101	Hol	12.16m ²
102	Łazienka	2.84m ²
103	Spizarnia/schówek	2.25m ²
104	Salon z jadalnią i aneksem kuchennym	45.11m ²
105	Gabinet	9.93m ²
106	Przestrzeń pod schodami	1.53m ²
107	Garaż	20.88m ²
108	Pom. Techniczne	6.02m ²
		104.48m ²

Zestawienie powierzchni pomieszczeń piętra mieszkania nr 1A		
Numer	Nazwa	powierzchnia użytkowa
200	Korytarz	10.33m ²
201	Pokój gościnny	11.66m ²
202	Pokój dziecięcy 1	17.63m ²
203	Pokój dziecięcy 2	16.72m ²
204	Pralnia	6.24m ²
205	Łazienka	7.01m ²
206	Sypialnia główna	14.87m ²
207	Garderoba	8.99m ²
208	Łazienka przy sypialni	6.91m ²
		100.37m ²

LEGENDA:

- CZĘŚCI WSPÓLNE
- ŚCIANY NADAJĄCE SIĘ DO LIKWIDACJI LUB ZMIANY UKŁADU
- USYTUOWANIE LOKALU MIESZKALNEGO W BUDYNKU
- POWIERZCHNIE PRZYNALEŻNE DZIAŁKI



INWESTOR: AZ BUDOWNICTWO SP. Z O.O.	ADRES INWESTORA: UL. KOBIERZYCKA 19, 52-315 WROCLAW
NAZWA INWESTYCJI: BUDOWA BUDYNKU MIESZKALNEGO JEDNORODZINNEGO DWULOKALOWEGO W UKŁADZIE WOLNOSTOJACYM	ADRES INWESTYCJI: UL. MALOWNICZA DZ. NR 33/121, AM-1 OBR. WYSOKA, GMINA KOBIERZYCE
NAZWA RYSUNKU: KARTA MIESZKANIA 1A	SKALA: 1:100
BRANZA: ARCHITEKTURA	MIEJSCOWOŚĆ: WROCLAW
ul. Orła 10/1b, 53-143 Wrocław, tel.: +48 71 7939302 501 473 047 wpa.wroclaw.pl biuro@wpa.wroclaw.pl	DATA: PAŹDZIERNIK 2022