




POZIOM KONDYGNACJI PARTERU:  
LOKAL MIESZKALNY 1B

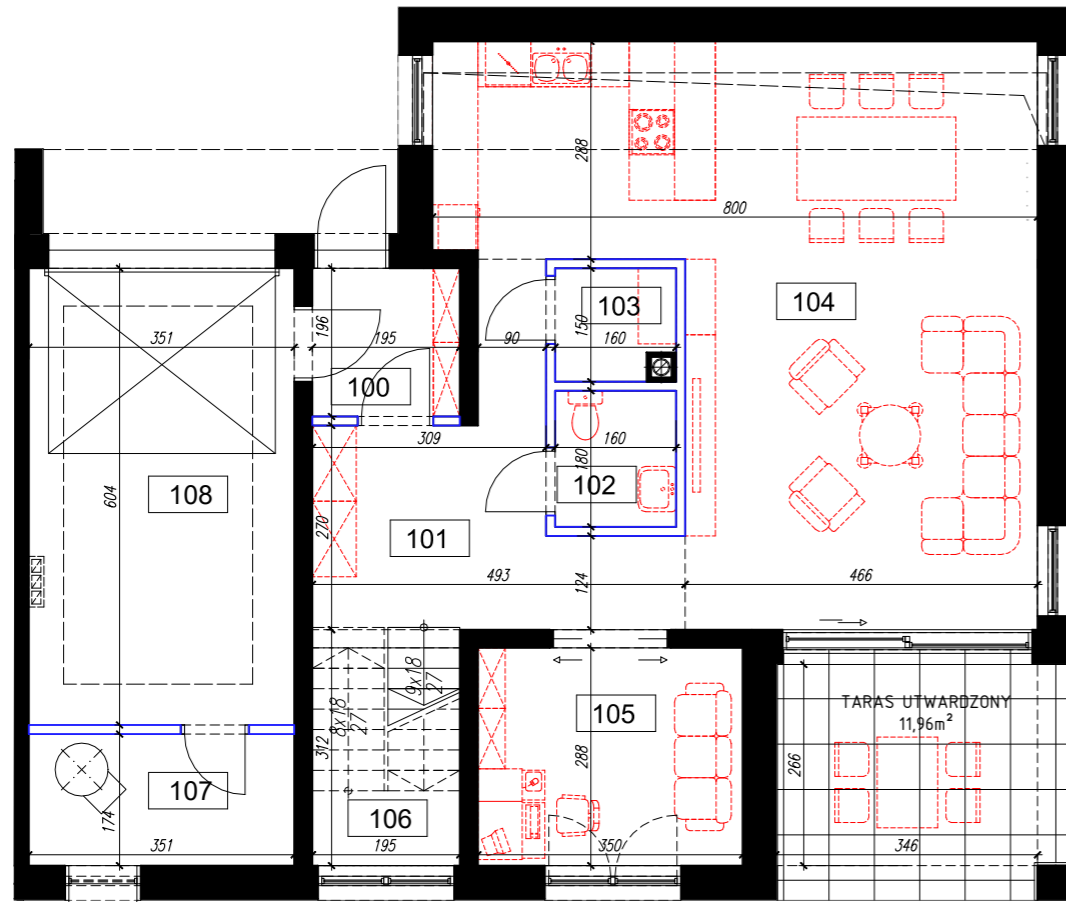

POZIOM KONDYGNACJI PIĘTRA:  
LOKAL MIESZKALNY 1B

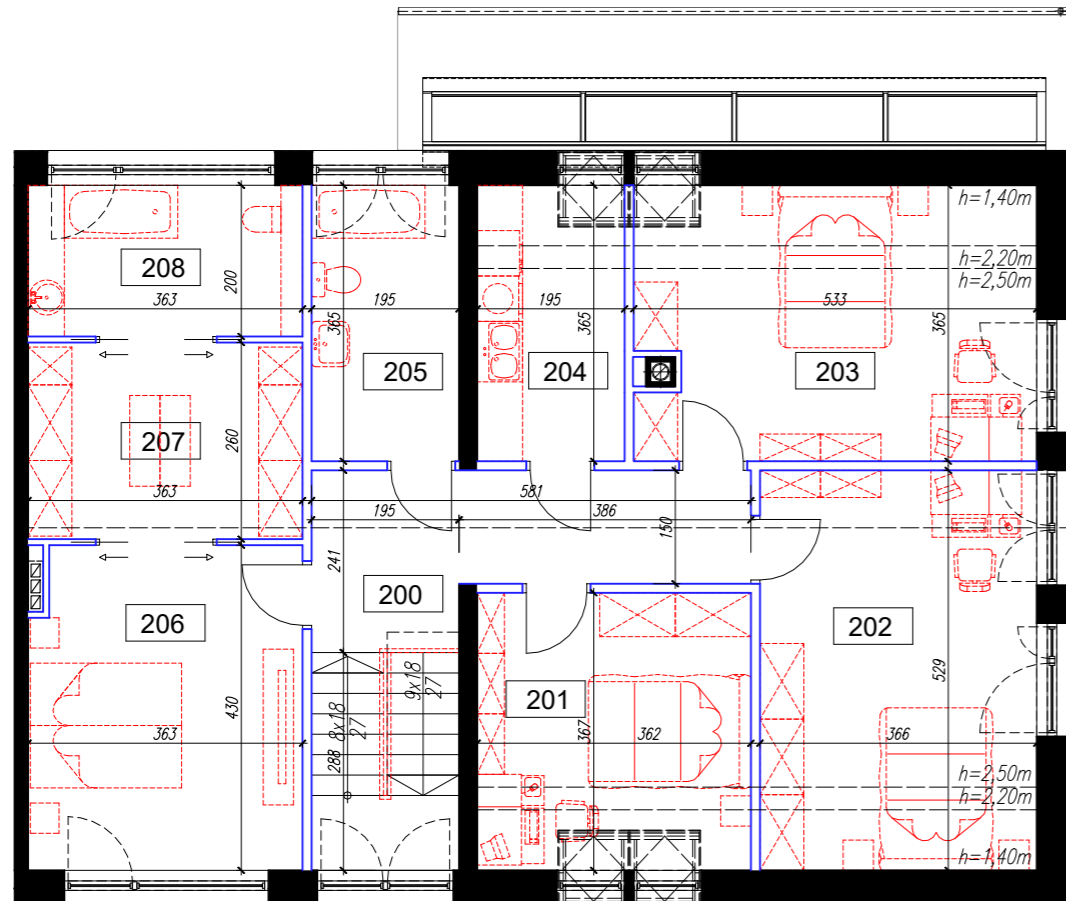


FRAGMENT DZIAŁKI Z ZAZNACZENIEM POWIERZCHNI  
PRZYNALEŻNYCH DO MIESZKANIA 1B, SKALA 1:300

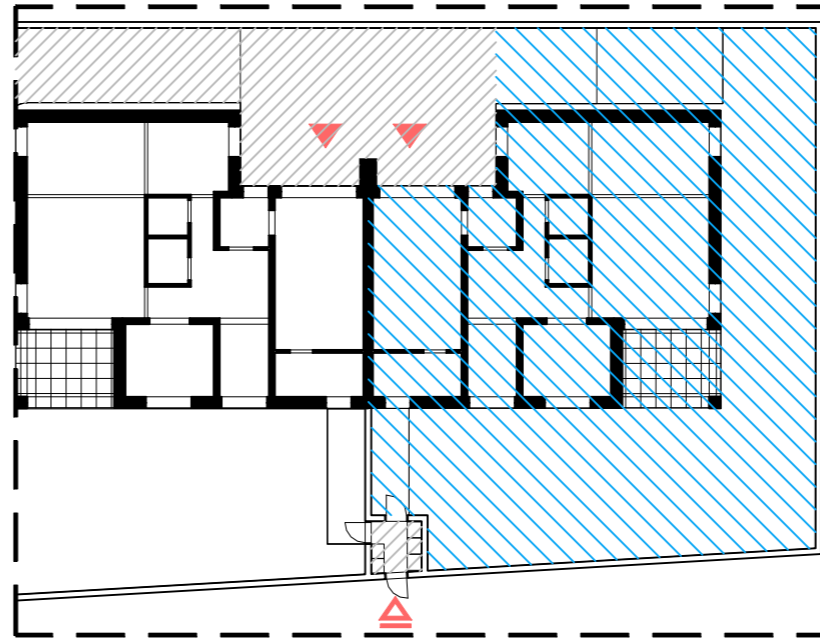

Teren przynależny	
Nazwa	Powierzchnia
Pow. zabudowy	138.01m <sup>2</sup>
Taras	11.96m <sup>2</sup>
Tereny zielone	170.42m <sup>2</sup>
Pow. utwardzone	18.75m <sup>2</sup>
	339.14m <sup>2</sup>

Zestawienie powierzchni pomieszczeń parteru mieszkania nr 1B		
Numer	Nazwa	powierzchnia użytkowa
100	Wiatrotap	3.76m <sup>2</sup>
101	Hol	12.16m <sup>2</sup>
102	Łazienka	2.84m <sup>2</sup>
103	Spizarnia/schówek	2.25m <sup>2</sup>
104	Salon z jadalnią i aneksem kuchennym	45.11m <sup>2</sup>
105	Gabinet	9.93m <sup>2</sup>
106	Przestrzeń pod schodami	1.53m <sup>2</sup>
107	Garaż	20.88m <sup>2</sup>
108	Pom. Techniczne	6.02m <sup>2</sup>
		104.48m <sup>2</sup>


Zestawienie powierzchni pomieszczeń piętra mieszkania nr 1B		
Numer	Nazwa	powierzchnia użytkowa
200	Korytarz	10.33m <sup>2</sup>
201	Pokój gościnny	11.66m <sup>2</sup>
202	Pokój dziecięcy 1	17.63m <sup>2</sup>
203	Pokój dziecięcy 2	16.72m <sup>2</sup>
204	Pralnia	6.24m <sup>2</sup>
205	Łazienka	7.01m <sup>2</sup>
206	Sypialnia główna	14.87m <sup>2</sup>
207	Garderoba	8.99m <sup>2</sup>
208	Łazienka przy sypialni	6.91m <sup>2</sup>
		100.37m <sup>2</sup>

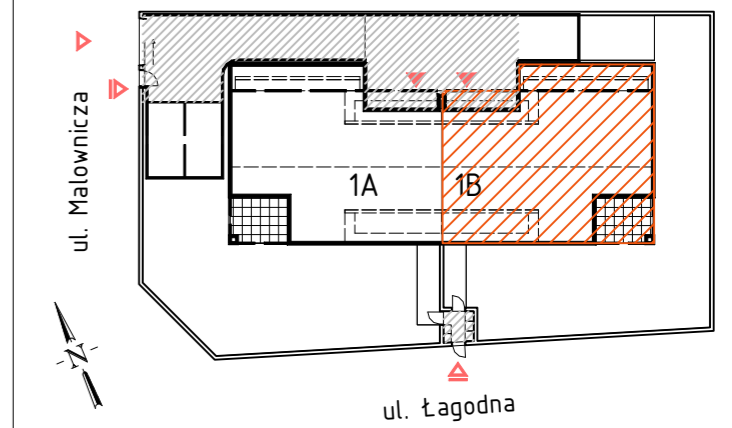

PLAN SYTUACYJNY, SKALA 1:500

LEGENDA:

- CZĘŚCI WSPÓLNE
- ŚCIANY NADAJĄCE SIĘ DO LIKWIDACJI LUB ZMIANY UKŁADU
- USYTUOWANIE LOKALU MIESZKALNEGO W BUDYNKU
- POWIERZCHNIE PRZYNALEŻNE DZIAŁKI

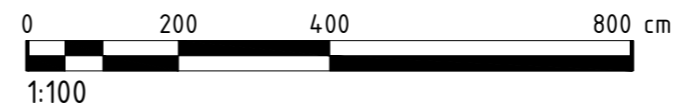

INWESTOR: AZ BUDOWNICTWO SP. Z O.O.	ADRES INWESTORA: UL. KOBIERZYCKA 19, 52-315 WROCŁAW
NAZWA INWESTYCJI: BUDOWA BUDYNKU MIESZKALNEGO JEDNORODZINNEGO DWULOKALOWEGO W UKŁADZIE WOLNOSTOJĄCYM	ADRES INWESTYCJI: UL. MALOWNICZA DZ. NR 33/121, AM-1 OBR. WYSOKA, GMINA KOBIERZYCE
NAZWA RYSUNKU: <b>KARTA MIESZKANIA 1B</b>	SKALA: 1:100
BRANŻA: ARCHITEKTURA	MIEJSCOWOŚĆ: WROCŁAW
STADIUM: KARTA MIESZKANIA	DATA: PAŹDZIERNIK 2022
WPA-Wilowski Pracownia Architektoniczna ul. Orła 10/1b, 53-143 Wrocław, tel: +48 71 7939302 501 473 047 wpa.wroclaw.pl biuro@wpa.wroclaw.pl	