


POZIOM KONDYGNACJI PARTERU:  
LOKAL MIESZKALNY 1A

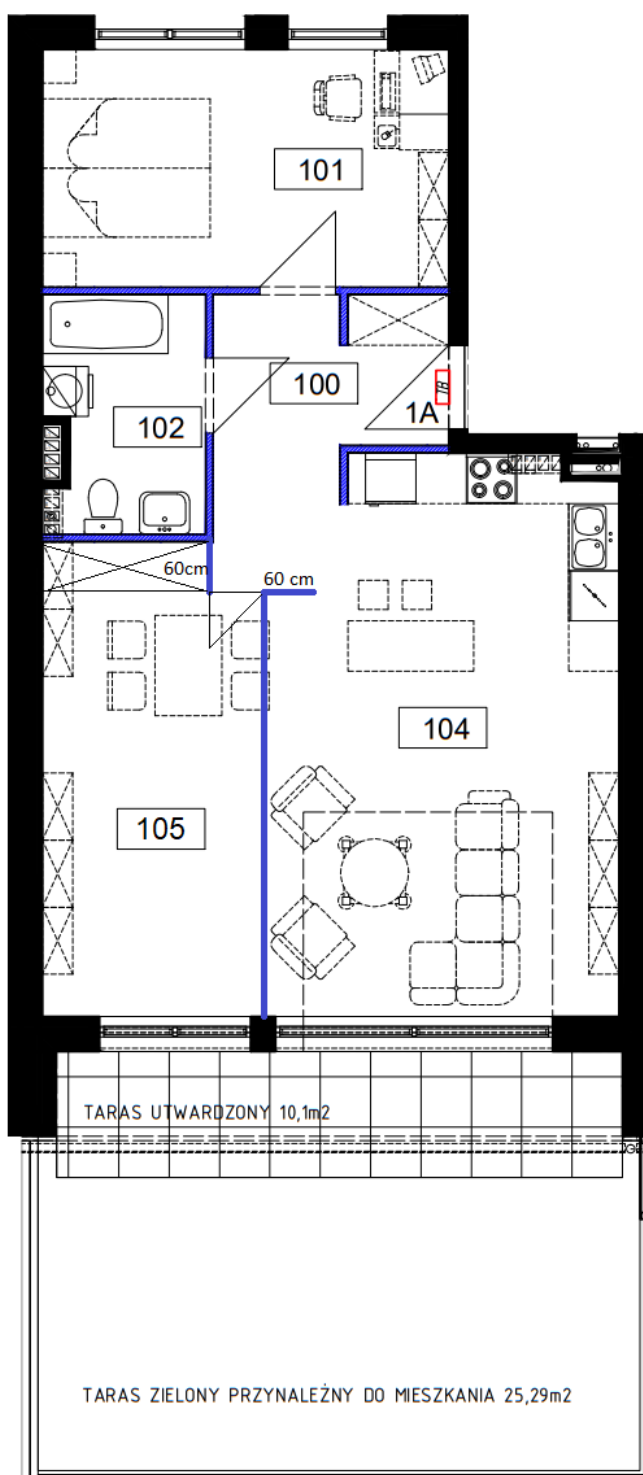

Zestawienie powierzchni pomieszczeń  
mieszkania 1A

Numer	Nazwa	powierzchnia użytkowa
100	Przedpokój	6.69m <sup>2</sup>
101	Sypialnia	13.70m <sup>2</sup>
102	Łazienka	5.25m <sup>2</sup>
104	Salon z aneksem kuchennym	
105	Pokój	
		67.94m <sup>2</sup>