




FRAGMENT DZIAŁKI Z ZAZNACZENIEM POWIERZCHNI PRZYNALEŻNYCH DO MIESZKANIA "A" W BUDYNKU NR 1

SKALA 1:250

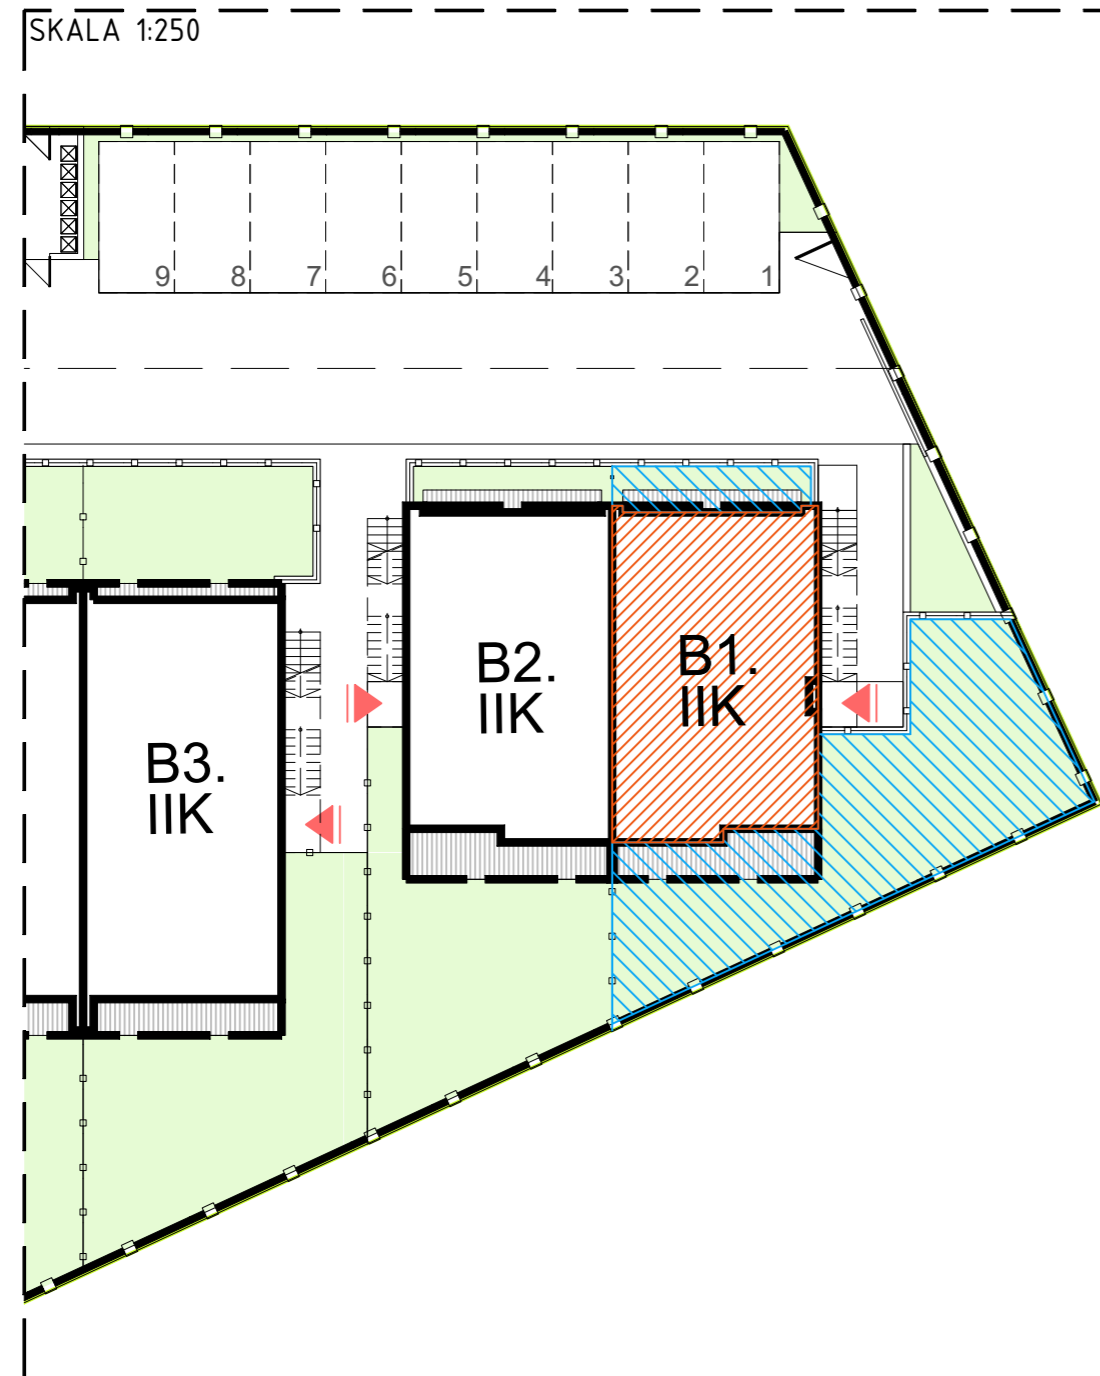

POWIERZCHNIE PRZYNALEŻNE:
 - TEREN ZIELONY: 81,14 m²
 - TARAS: 14,03 m²

POZIOM KONDYGNACJI PARTERU:
 BUDYNEK NR 1, LOKAL MIESZKALNY "A"

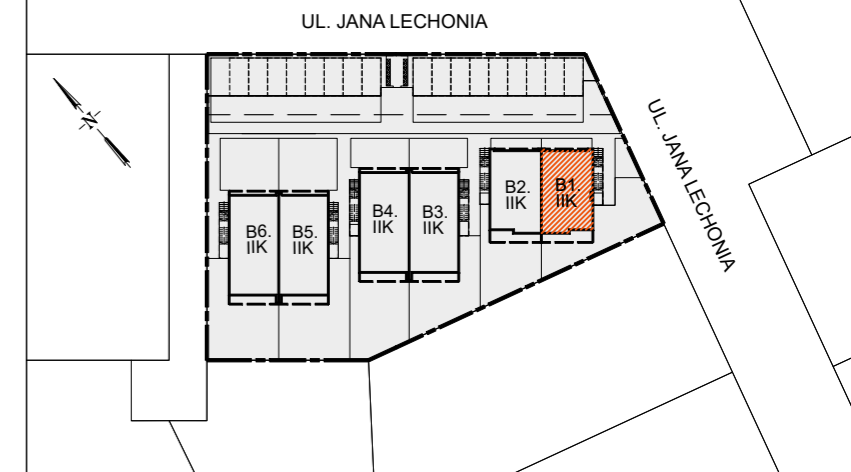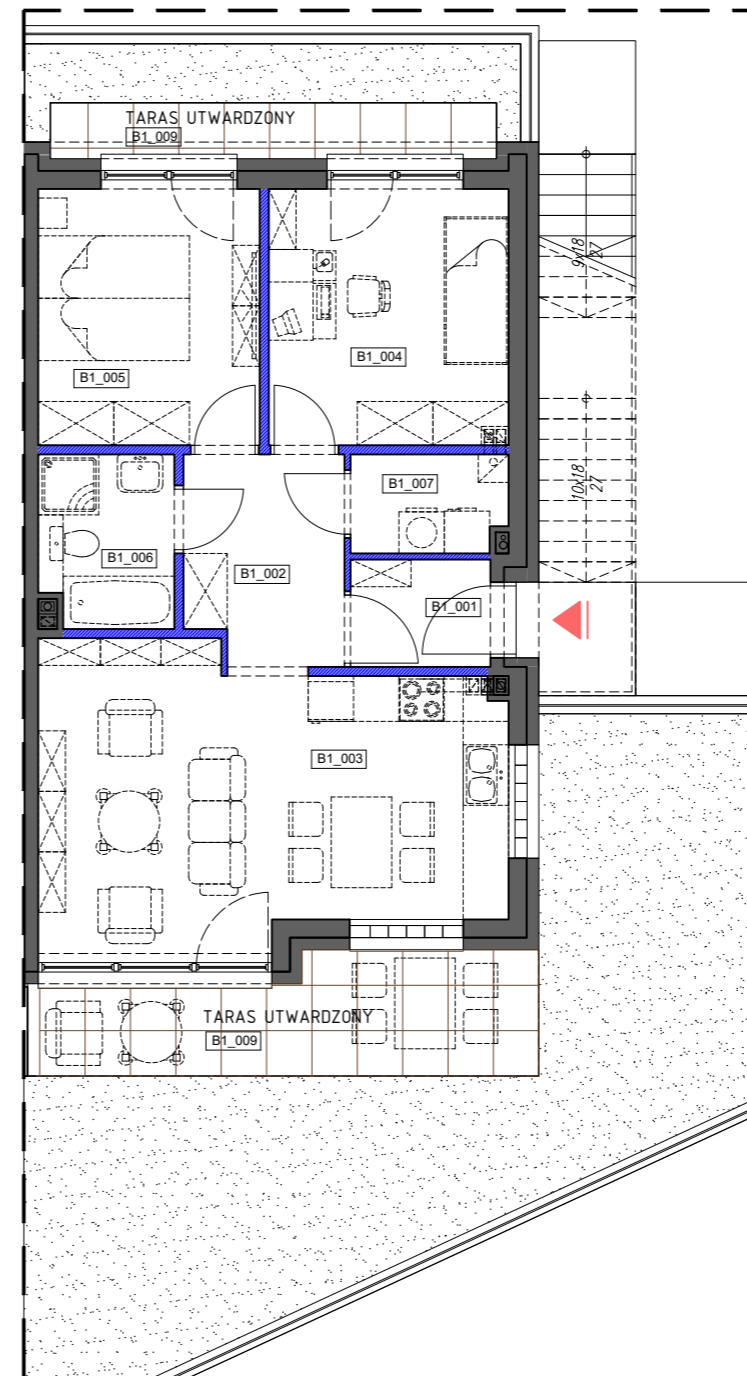


PLAN SYTUACYJNY 1:1000

ZESTAWIENIE POWIERZCHNI POMIESZCZEŃ MIESZKANIA A (PARTER) - BUDYNEK NR 1		
LP.	NAZWA POM.	JEDNOSTKA [m ²]
B1_001	WIATROŁAP	2,53
B1_002	KORYTARZ	5,55
B1_003	SALON Z ANEKSEM KUCHENNYM	22,23
B1_004	POKÓJ 1	10,55
B1_005	POKÓJ 2	9,74
B1_006	ŁAZIENKA	3,88
B1_007	POM. GOSPODARCZE	2,55
SUMA		57.030
B1_008	TARAS 1	4,37
B1_009	TARAS 2	9,66

LEGENDA:

- WEJŚCIE DO LOKALU MIESZKALNEGO
- ŚCIANY NADAJĄCE SIĘ DO LIKWIDACJI LUB ZMIANY UKŁADU
- USYTUOWANIE LOKALU MIESZKALNEGO W BUDYNKU - POZIOM PARTERU
- POWIERZCHNIE PRZYNALEŻNE DZIAŁKI

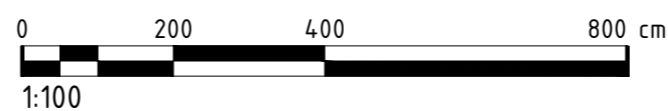

INWESTOR: AZ BUDOWNICTWO SP. Z O.O.		ADRES INWESTORA: UL. KOBIERZYCKA 19, 52-315 WROCLAW	
NAZWA INWESTYCJI: BUDOWA SZESZCIU BUDYNKÓW MIESZKALNYCH, JEDNORODZINNYCH W UKŁADZIE BLIŹNIACZYM, ZAWIERAJĄCYCH PO DWA LOKALE MIESZKALNE WRAZ Z NIEZBEDNĄ INFRASTRUKTURĄ TECHNICZNĄ I ZAGOSPODAROWANIEM TERENU		ADRES INWESTYCJI: UL. JANA LECHONIA DZ. NR 29/32, DZ. NR 29/33, AM-20 OBR. WOJSZYCE, WROCLAW	
NAZWA RYSUNKU: KARTA MIESZKANIA "A" BUDYNEK B1		SKALA: 1:100	NR RYSUNKU: A-1
	WPA-Wiśniewski Pracownia Architektoniczna 53-143 Wrocław, ul. Orła 18/19 tel./fax: 71 7935922/04, 501 423 047, e-mail: biuro@wpa.wroclaw.pl	BRANŻA: ARCHITEKTURA	MIEJSCOWOŚĆ: WROCLAW
		STADIUM: KARTA MIESZKANIA	DATA: lipiec 2023