



POZIOM PARTERU:

SKALA 1:100

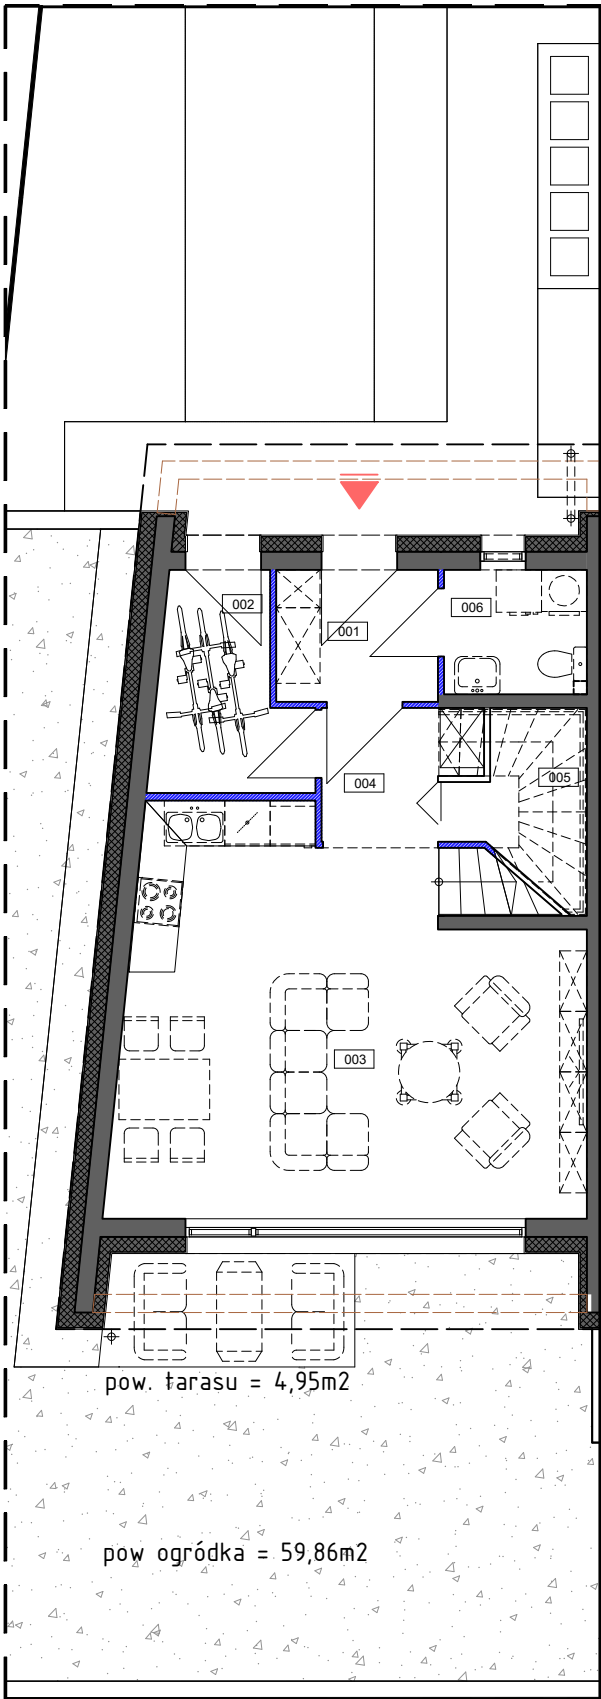


POZIOM KONDYGNACJI I PIĘTRA:

SKALA 1:100

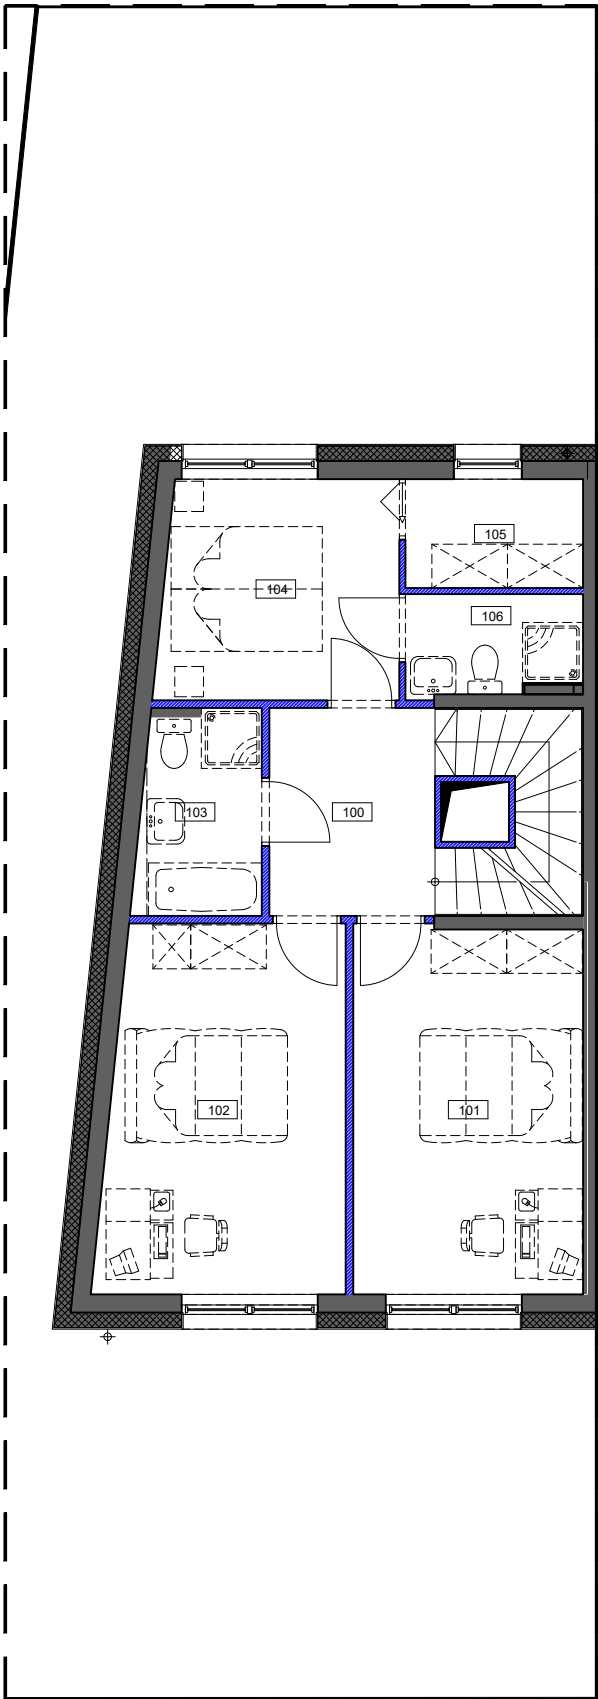


POZIOM NADBUDÓWKI:

SKALA 1:100

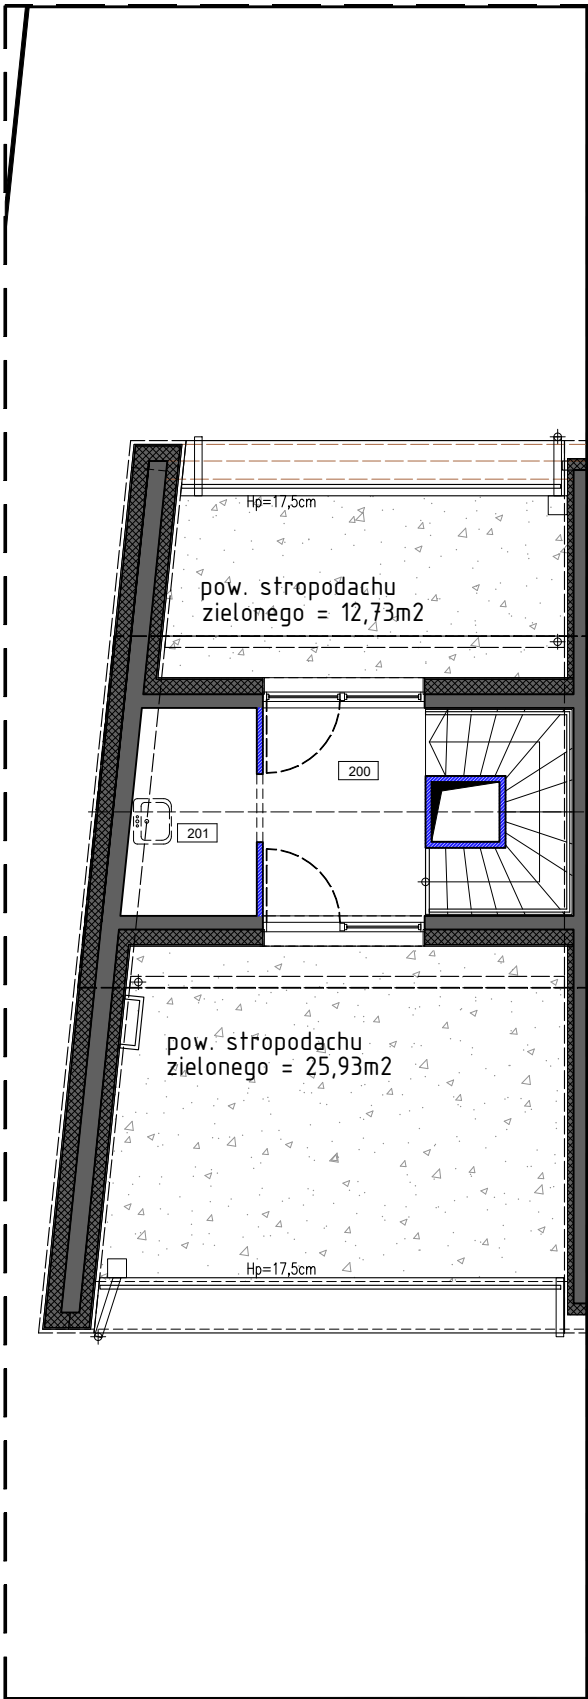

PLAN SYTUACYJNY 1:750

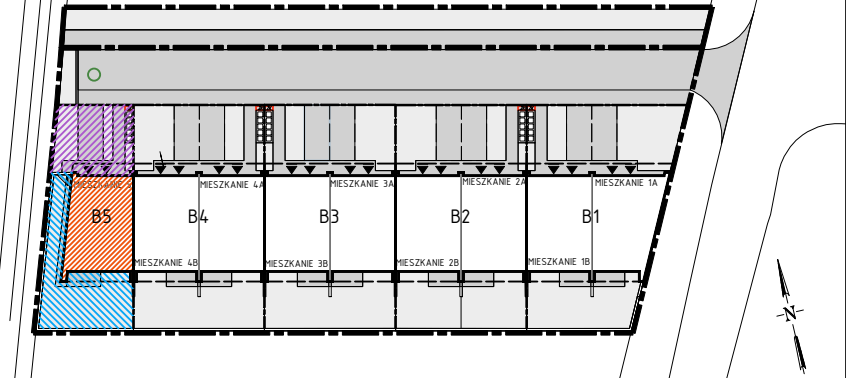

LEGENDA:

- USYTUOWANIE LOKALU MIESZKALNEGO W BUDYNKU
- POWIERZCHNIE PRZYNALEŻNE DZIAŁKI
- POWIERZCHNIE PRZYNALEŻNE DZIAŁKI - CZĘŚCI WSPÓLNE

Zestawienie powierzchni pomieszczeń parteru mieszkania nr 5					
Numer	Nazwa	Pow. brutto	modyfikator	pow. użytkowa	Materiał podłoża
001	Wiatrotap	3.73 m2	- 1.5%	3.68m2	Płytki gress
002	Pomieszczenie techniczne	5.05 m2	- 1.5%	4.98m2	Płytki gress
003	Salon z aneksem kuchennym	29.44 m2	- 1.5%	29.05m2	Parkiet
004	Hol	3.21 m2	- 1.5%	3.16m2	Parkiet
005	Garderoba	1.64 m2	- 1.5%	1.62m2	Płytki gress
006	Łazienka	3.11 m2	- 1.5%	3.06m2	Płytki gress
Zestawienie powierzchni pomieszczeń piętra mieszkania nr 5					
Numer	Nazwa	Pow. brutto	modyfikator	pow. użytkowa	Materiał podłoża
100	Korytarz	6.03 m2	- 1.5%	5.94m2	Parkiet
101	Pokój 1	14.73 m2	- 1.5%	14.53m2	Parkiet
102	Pokój 2	15.14 m2	- 1.5%	15.13m2	Parkiet
103	Łazienka 1	4.35 m2	- 1.5%	4.35m2	Płytki gress
104	Sypialnia główna	9.06 m2	- 1.5%	8.99m2	Parkiet
105	Garderoba	3.38 m2	- 1.5%	3.33m2	Parkiet
106	Łazienka 2	3.14 m2	- 1.5%	3.10m2	Płytki gress
Zestawienie powierzchni pomieszczeń nadbudówki mieszkania nr 5					
Numer	Nazwa	Pow. brutto	modyfikator	pow. użytkowa	Materiał podłoża
200	spocznik	5.91 m2	- 2%	5.79 m2	Parkiet
201	Wentylatornia	4.72 m2	- 2%	4.63m2	Płytki gress
		10.63 m2		10.42 m2	

Suma powierzchni użytkowej dla mieszkania nr 5 = 111,34m2

LEGENDA:

- WEJŚCIE DO LOKALU MIESZKALNEGO
- ŚCIANY NADAJĄCE SIĘ DO LIKWIDACJI LUB ZMIANY UKŁADU

INWESTOR:	AZ BUDOWNICTWO SP. Z O.O.	ADRES INWESTORA:	UL. KOBIERZYCKA 19, 52-315 WROCŁAW
NAZWA INWESTYCJI:	BUDOWA PIĘCIU BUDYNKÓW MIESZKALNYCH JEDNORODZINNYCH W UKŁADZIE SZEREGOWYM W 5. ETAPACH	ADRES INWESTYCJI:	UL. ERNSTA MAYA DZ. NR 197/1, 197/2, 197/3, 197/4, 197/5, 197/6, AM-11, OBR. ŻERNIKI, WROCŁAW
NAZWA RYSUNKU:	KARTA MIESZKANIA "5" _BUDYNEK B5	SKALA:	1:100
BRANŻA:	ARCHITEKTURA	MIEJSCOWOŚĆ:	WROCŁAW
STADIUM:	KARTA MIESZKANIA	DATA:	grudzień 2024

