



POZIOM PARTERU:

SKALA 1:100

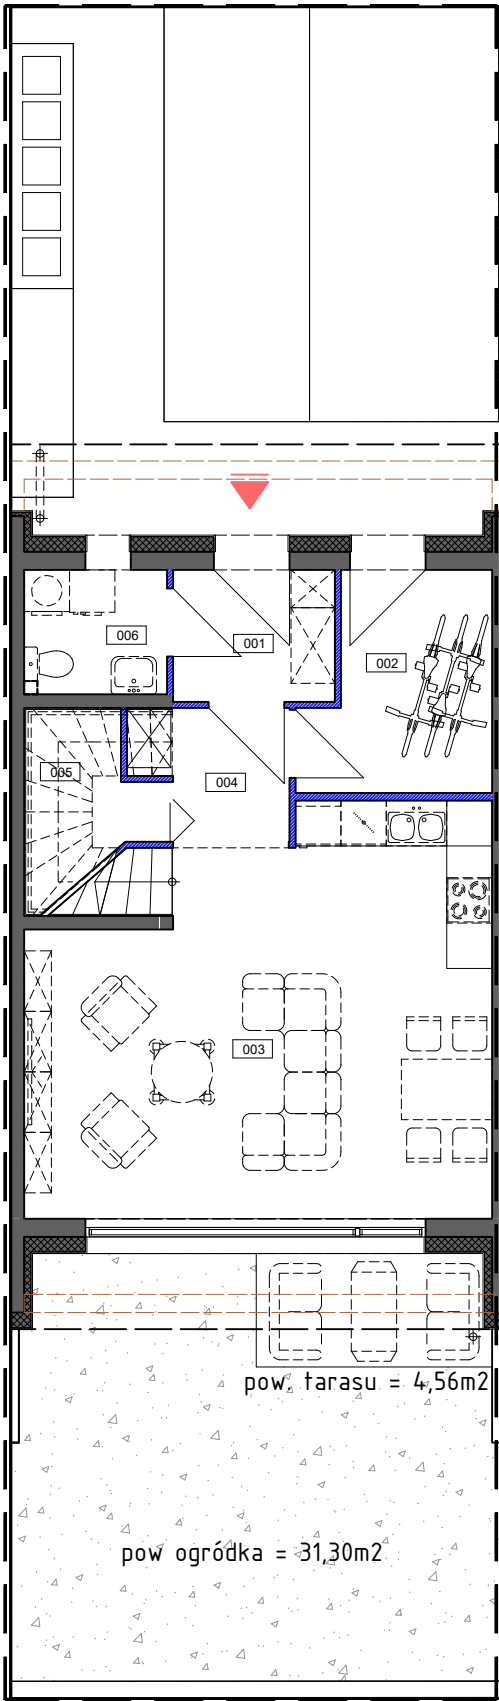


POZIOM KONDYGNACJI I PIĘTRA:

SKALA 1:100

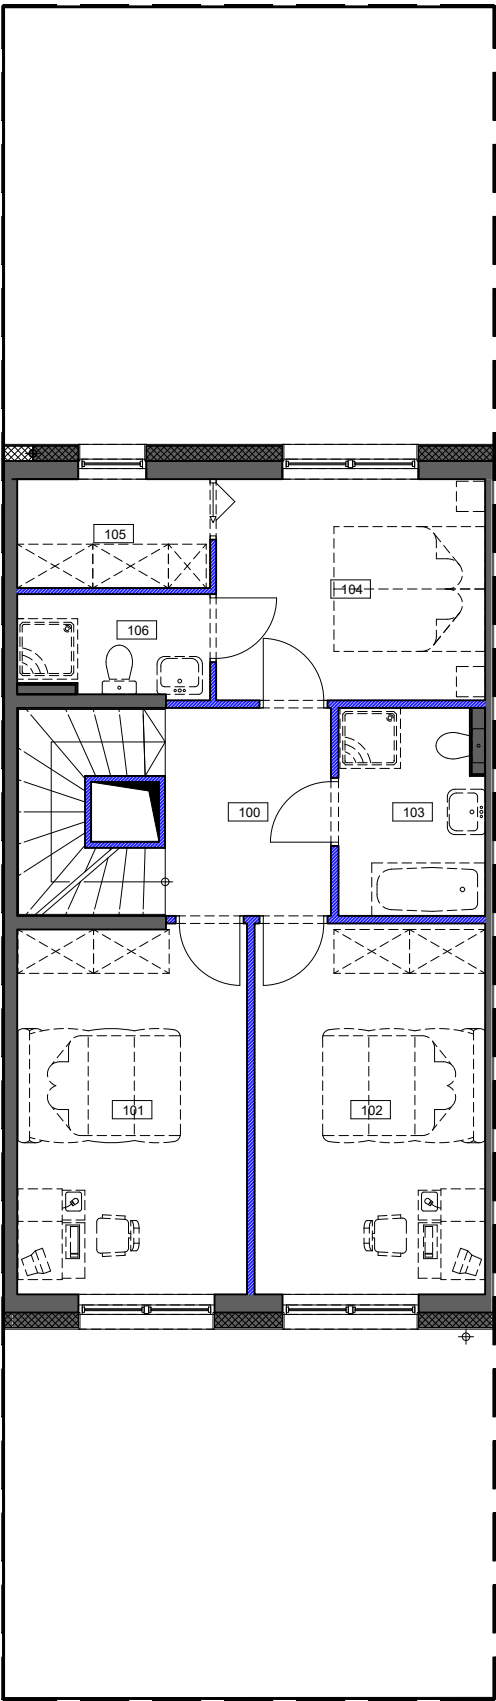


POZIOM NADBUDÓWKI:

SKALA 1:100

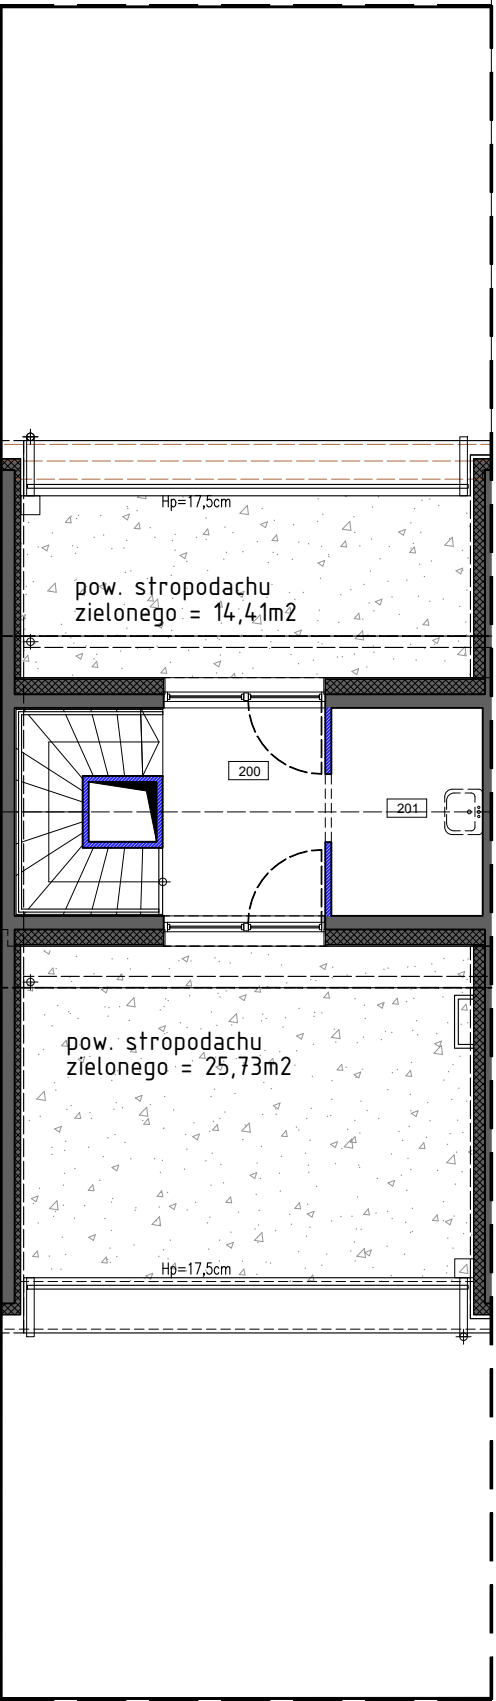

PLAN SYTUACYJNY 1:750

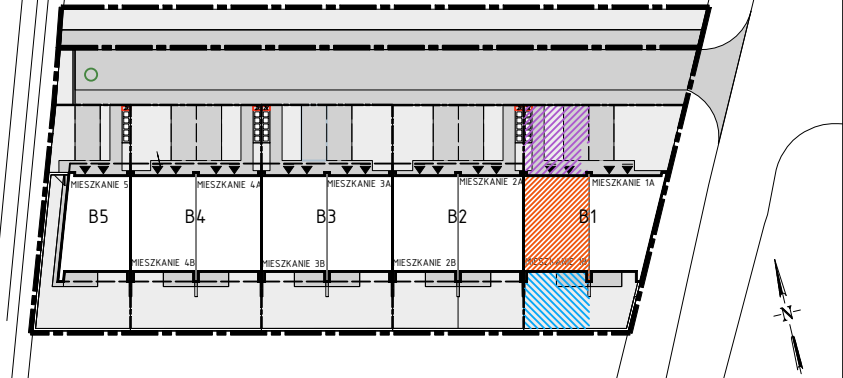

LEGENDA:

- USYTUOWANIE LOKALU MIESZKALNEGO W BUDYNKU
- POWIERZCHNIE PRZYNALEŻNE DZIAŁKI
- POWIERZCHNIE PRZYNALEŻNE DZIAŁKI - CZĘŚCI WSPÓLNE

Zestawienie powierzchni pomieszczeń parteru mieszkania nr 1B					
Numer	Nazwa	Pow. brutto	modyfikator	pow. użytkowa	Materiał podłoża
001	Wiatrołap	3,73 m2	- 1,5%	3,68m2	Płytki gress
002	Pomieszczenie techniczne	6,57 m2	- 1,5%	6,48m2	Płytki gress
003	Salon z aneksem kuchennym	29,81 m2	- 1,5%	29,41m2	Parkiet
004	Hol	3,21 m2	- 1,5%	3,16m2	Parkiet
005	Garderoba	1,64 m2	- 1,5%	1,62m2	Płytki gress
006	Łazienka	3,11 m2	- 1,5%	3,06m2	Płytki gress
Zestawienie powierzchni pomieszczeń piętra mieszkania nr 1B					
Numer	Nazwa	Pow. brutto	modyfikator	pow. użytkowa	Materiał podłoża
100	Korytarz	6,03 m2	- 1,5%	5,94m2	Parkiet
101	Pokój 2	14,73 m2	- 1,5%	14,54m2	Parkiet
102	Pokój 1	14,80 m2	- 1,5%	14,82m2	Parkiet
103	Łazienka 1	5,28 m2	- 1,5%	5,26m2	Płytki gress
104	Sypialnia główna	10,34 m2	- 1,5%	10,29m2	Parkiet
105	Garderoba	3,67 m2	- 1,5%	3,62m2	Parkiet
106	Łazienka 2	3,42 m2	- 1,5%	3,37m2	Płytki gress
Zestawienie powierzchni pomieszczeń nadbudówki mieszkania nr 1B					
Numer	Nazwa	Pow. brutto	modyfikator	pow. użytkowa	Materiał podłoża
200	spocznik	5,91 m2	- 2%	5,79 m2	Parkiet
201	Wentylatornia	5,70 m2	- 2%	5,59m2	Płytki gress

Suma powierzchni użytkowej dla mieszkania nr 1B= 116,63m2

LEGENDA:

- WEJŚCIE DO LOKALU MIESZKALNEGO
- ŚCIANY NADAJĄCE SIĘ DO LIKWIDACJI LUB ZMIANY UKŁADU

INWESTOR:	AZ BUDOWNICTWO SP. Z O.O.	ADRES INWESTORA:	UL. KOBIERZYCKA 19, 52-315 WROCŁAW
NAZWA INWESTYCJI:	BUDOWA PIĘCIU BUDYNKÓW MIESZKALNYCH JEDNORODZINNYCH W UKŁADZIE SZEREGOWYM W 5. ETAPACH	ADRES INWESTYCJI:	UL. ERNSTA MAYA DZ. NR 197/1, 197/2, 197/3, 197/4, 197/5, 197/6, AM-11, OBR. ŻERNIKI, WROCŁAW
NAZWA RYSUNKU:	KARTA MIESZKANIA "1B" BUDYNEK B1	SKALA:	1:100
BRANŻA:	ARCHITEKTURA	MIEJSCOWOŚĆ:	WROCŁAW
STADIUM:	KARTA MIESZKANIA	DATA:	grudzień 2024

