




POZIOM PARTERU:
SKALA 1:100

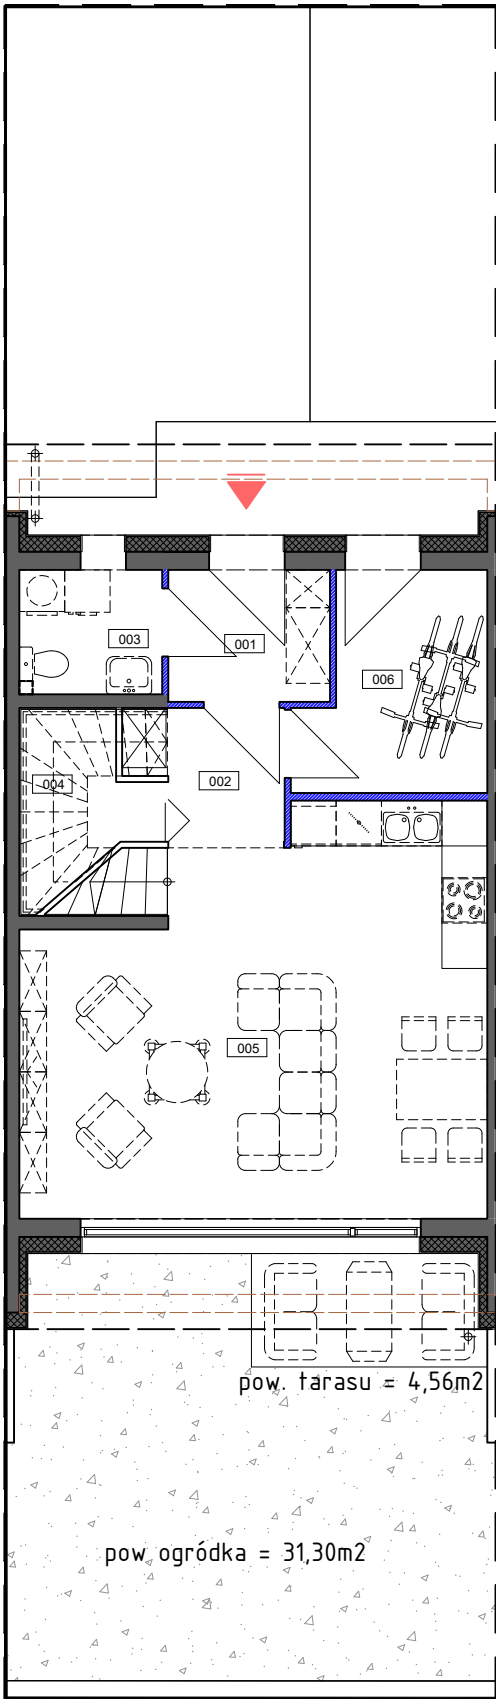


POZIOM KONDYGNACJI I PIĘTRA:
SKALA 1:100

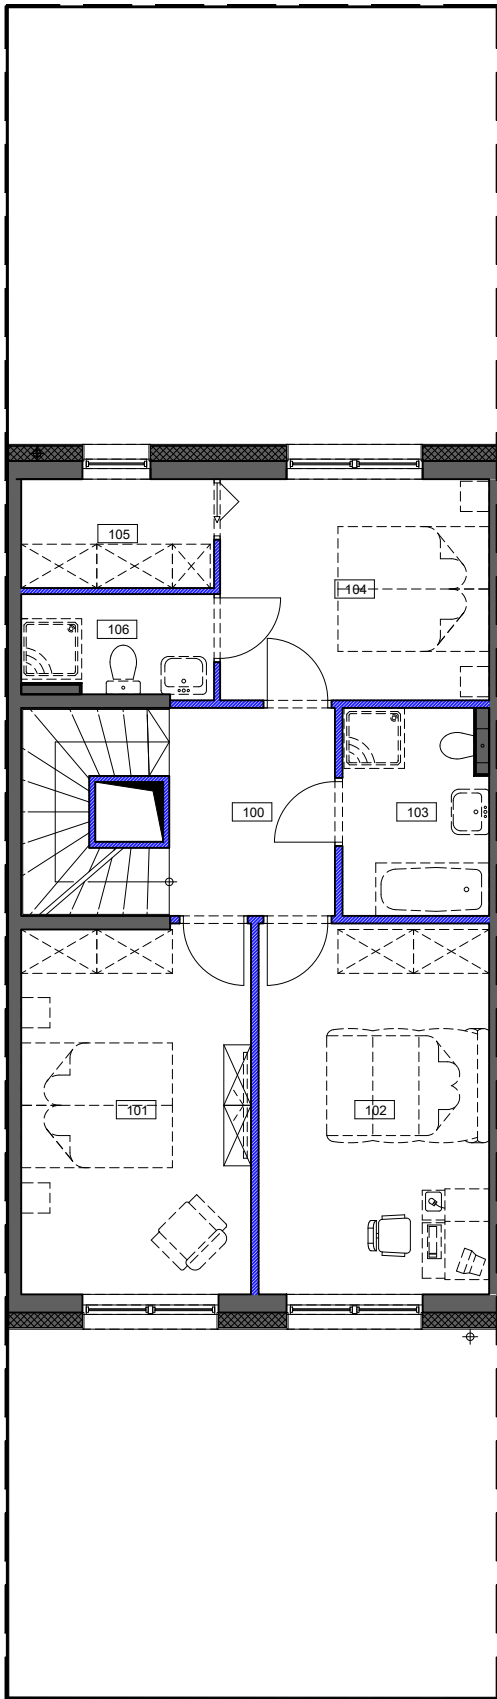

POZIOM NADBUDÓWKI:
SKALA 1:100

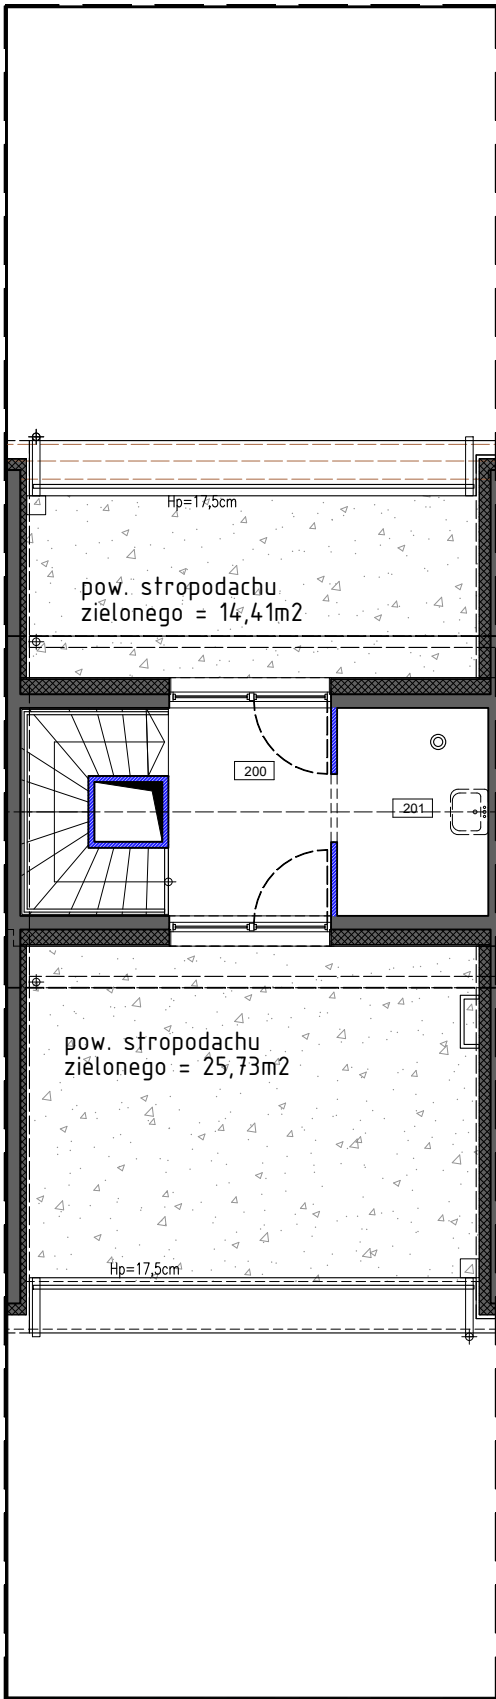

PLAN SYTUACYJNY 1:750

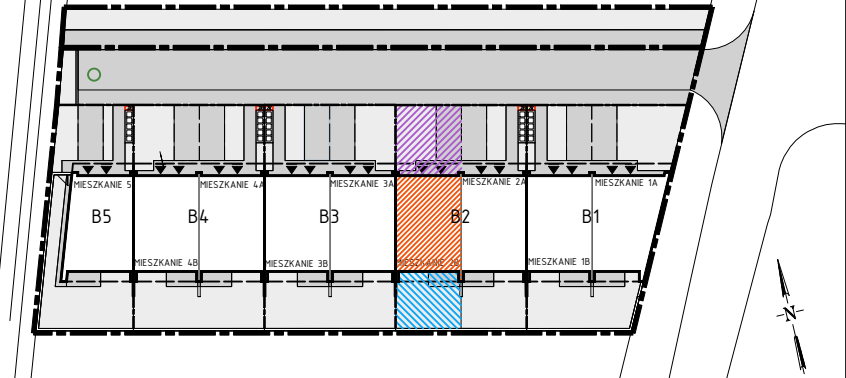

- LEGENDA:
- USYTUOWANIE LOKALU MIESZKALNEGO W BUDYNKU
 - POWIERZCHNIE PRZYNALEŻNE DZIAŁKI
 - POWIERZCHNIE PRZYNALEŻNE DZIAŁKI - CZĘŚCI WSPÓLNE

Zestawienie powierzchni pomieszczeń parteru mieszkania nr 2B					
Numer	Nazwa	Pow. brutto	modyfikator	pow. użytkowa	Materiał podłoża
001	Wiatrotap	3,73 m ²	- 1,5%	3,68m ²	Płytki gress
002	Hol	3,21 m ²	- 1,5%	3,16m ²	Parkiet
003	Łazienka	3,11 m ²	- 1,5%	3,06m ²	Płytki gress
004	Garderoba	1,64 m ²	- 1,5%	1,62m ²	Płytki gress
005	Salon z aneksem kuchennym	29,81 m ²	- 1,5%	29,41m ²	Parkiet
006	Pomieszczenie techniczne	6,57 m ²	- 1,5%	6,48m ²	Płytki gress
		48,08 m ²		47,41m ²	
Zestawienie powierzchni pomieszczeń piętra mieszkania nr 2B					
Numer	Nazwa	Pow. brutto	modyfikator	pow. użytkowa	Materiał podłoża
100	Korytarz	6,03 m ²	- 1,5%	5,94m ²	Parkiet
101	Pokój 2	14,73 m ²	- 1,5%	14,54m ²	Parkiet
102	Pokój 1	14,80 m ²	- 1,5%	14,82m ²	Parkiet
103	Łazienka 1	5,28 m ²	- 1,5%	5,26m ²	Płytki gress
104	Sypialnia główna	10,34 m ²	- 1,5%	10,29m ²	Parkiet
105	Garderoba	3,67 m ²	- 1,5%	3,62m ²	Parkiet
106	Łazienka 2	3,42 m ²	- 1,5%	3,37m ²	Płytki gress
		58,27 m ²		57,84m ²	
Zestawienie powierzchni pomieszczeń nadbudówki mieszkania nr 2B					
Numer	Nazwa	Pow. brutto	modyfikator	pow. użytkowa	Materiał podłoża
200	spocznik	5,91 m ²	- 2%	5,79 m ²	Parkiet
201	Wentylatornia	5,70 m ²	- 2%	5,59m ²	Płytki gress
		11,61 m ²		11,38m ²	

Suma powierzchni użytkowej dla mieszkania nr 2B = 116,63m²

- LEGENDA:
- WEJŚCIE DO LOKALU MIESZKALNEGO
 - ŚCIANY NADAJĄCE SIĘ DO LIKWIDACJI LUB ZMIANY UKŁADU

INWESTOR: AZ BUDOWNICTWO SP. Z O.O.		ADRES INWESTORA: UL. KOBIERZYCKA 19, 52-315 WROCŁAW	
NAZWA INWESTYCJI: BUDOWA PIĘCIU BUDYNKÓW MIESZKALNYCH JEDNORODZINNYCH W UKŁADZIE SZEREGOWYM W 5. ETAPACH		ADRES INWESTYCJI: UL. ERNSTA MAYA DZ. NR 197/1, 197/2, 197/3, 197/4, 197/5, 197/6, AM-11, OBR. ŻERNIKI, WROCŁAW	
NAZWA RYSUNKU: KARTA MIESZKANIA "2B"_BUDYNEK B2		SKALA: 1:100	NR RYSUNKU: A-6
	WPA - Wilisowski Pracownia Architektoniczna 52-143 Wrocław, ul. Orła 10/10 tel./fax: 71 7939302/04, 501 420 047, e-mail: biuro@wpa.wroclaw.pl	BRANŻA: ARCHITEKTURA	MIEJSCOWOŚĆ: WROCŁAW
		STADIUM: KARTA MIESZKANIA	DATA: grudzień 2024

