




POZIOM PARTERU:
SKALA 1:100

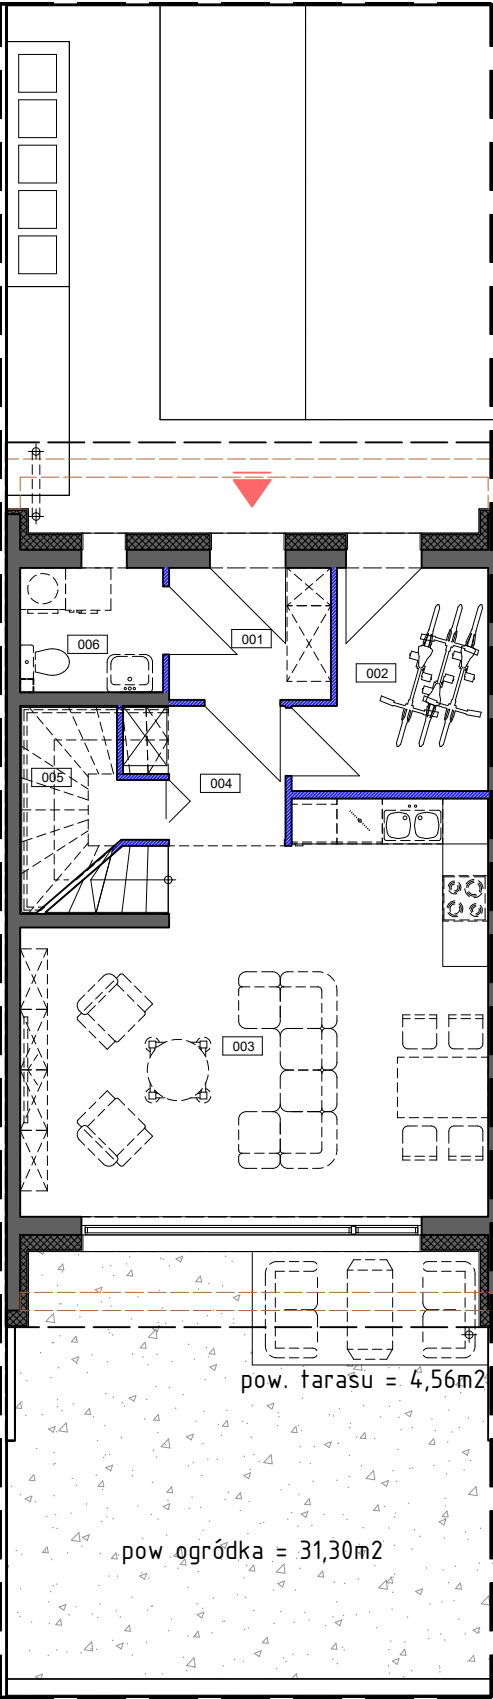


POZIOM KONDYGNACJI I PIĘTRA:
SKALA 1:100

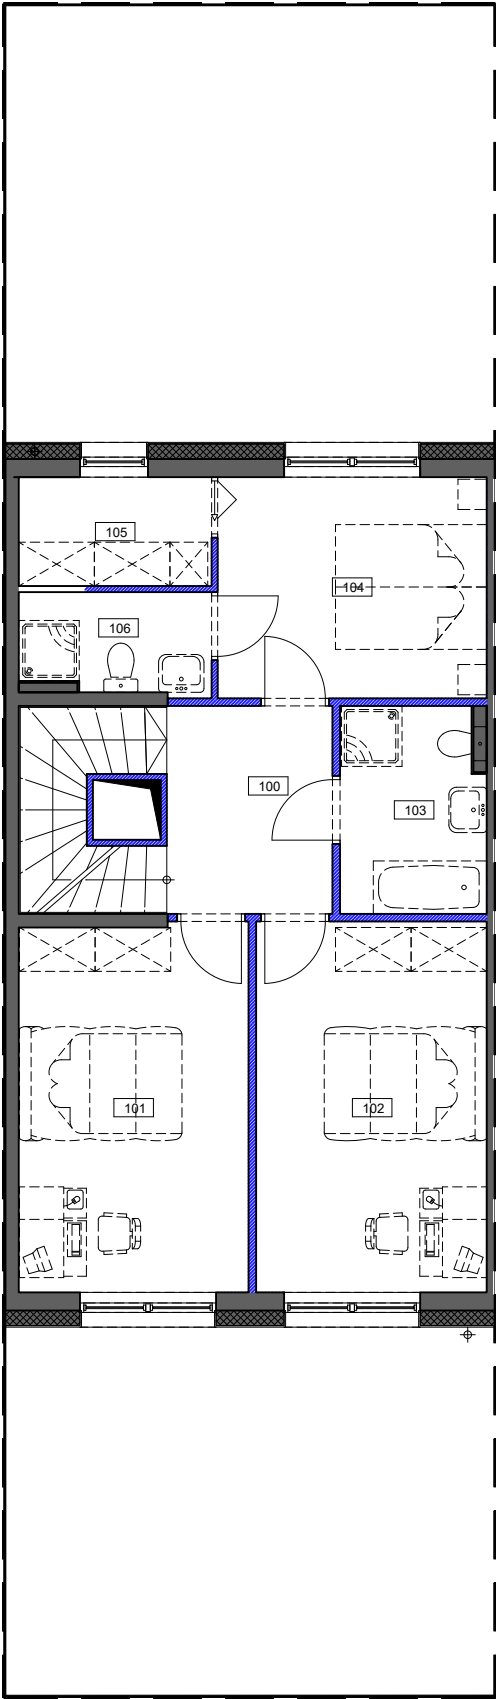

POZIOM NADBUDÓWKI:
SKALA 1:100

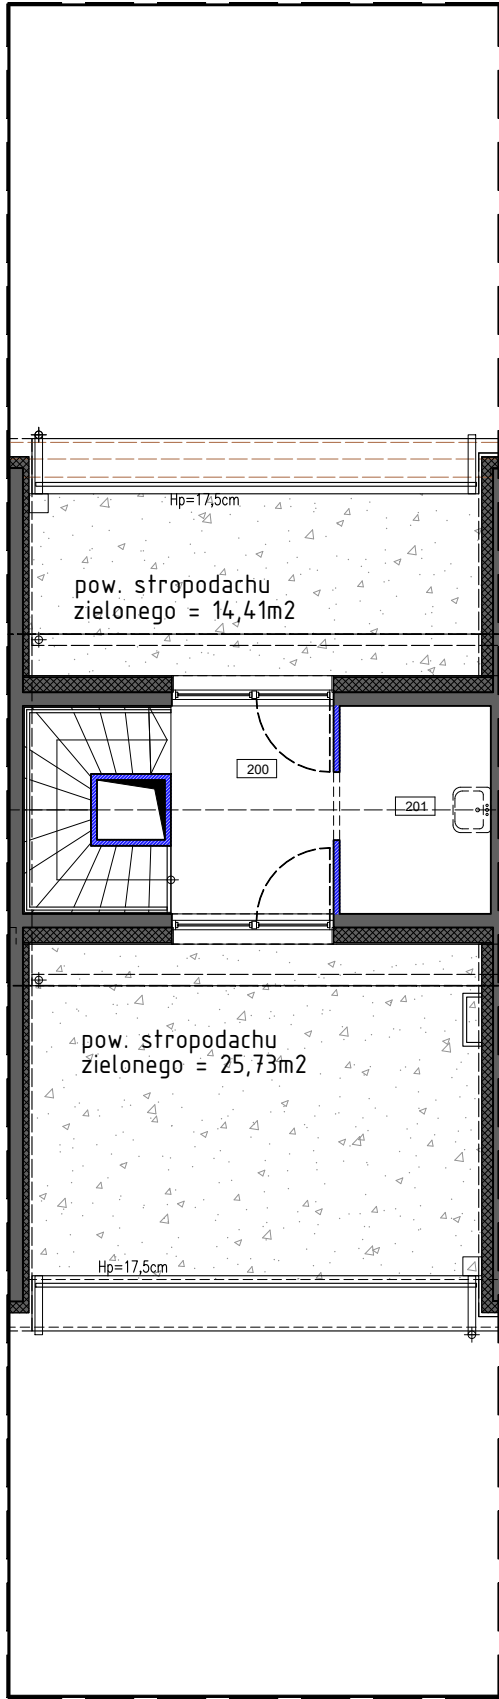

PLAN SYTUACYJNY 1:750

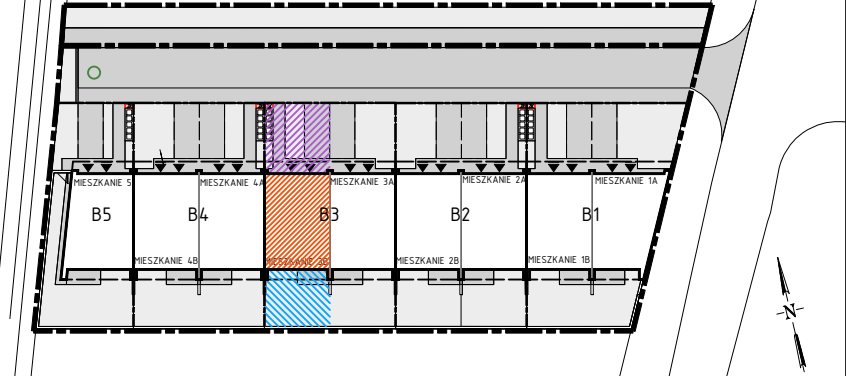

LEGENDA:

- USYTUOWANIE LOKALU MIESZKALNEGO W BUDYNKU
- POWIERZCHNIE PRZYNALEŻNE DZIAŁKI
- POWIERZCHNIE PRZYNALEŻNE DZIAŁKI - CZĘŚCI WSPÓLNE

Zestawienie powierzchni pomieszczeń parteru mieszkania nr 3B					
Numer	Nazwa	Pow. brutto	modyfikator	pow. użytkowa	Materiał podłoża
001	Wiatrotap	3.73 m2	- 1.5%	3.68m2	Płytki gress
002	Pomieszczenie techniczne	6.57 m2	- 1.5%	6.48m2	Płytki gress
003	Salon z aneksem kuchennym	29.81 m2	- 1.5%	29.41m2	Parkiet
004	Hol	3.21 m2	- 1.5%	3.16m2	Parkiet
005	Garderoba	1.64 m2	- 1.5%	1.62m2	Płytki gress
006	Łazienka	3.11 m2	- 1.5%	3.06m2	Płytki gress
Zestawienie powierzchni pomieszczeń piętra mieszkania nr 3B					
Numer	Nazwa	Pow. brutto	modyfikator	pow. użytkowa	Materiał podłoża
100	Korytarz	6.03 m2	- 1.5%	5.94m2	Parkiet
101	Pokój 2	14.73 m2	- 1.5%	14.54m2	Parkiet
102	Pokój 1	14.80 m2	- 1.5%	14.82m2	Parkiet
103	Łazienka 1	5.28 m2	- 1.5%	5.26m2	Płytki gress
104	Sypialnia główna	10.34 m2	- 1.5%	10.29m2	Parkiet
105	Garderoba	3.67 m2	- 1.5%	3.62m2	Parkiet
106	Łazienka 2	3.42 m2	- 1.5%	3.37m2	Płytki gress
Zestawienie powierzchni pomieszczeń nadbudówki mieszkania nr 3B					
Numer	Nazwa	Pow. brutto	modyfikator	pow. użytkowa	Materiał podłoża
200	spocznik	5.91 m2	- 2%	5.79 m2	Parkiet
201	Wentylatornia	5.70 m2	- 2%	5.59m2	Płytki gress

Suma powierzchni użytkowej dla mieszkania nr 3B= 116,63m2

LEGENDA:

- WEJŚCIE DO LOKALU MIESZKALNEGO
- ŚCIANY NADAJĄCE SIĘ DO LIKWIDACJI LUB ZMIANY UKŁADU

INWESTOR:	AZ BUDOWNICTWO SP. Z O.O.	ADRES INWESTORA:	UL. KOBIERZYCKA 19, 52-315 WROCŁAW
NAZWA INWESTYCJI:	BUDOWA PIĘCIU BUDYNKÓW MIESZKALNYCH JEDNORODZINNYCH W UKŁADZIE SZEREGOWYM W 5. ETAPACH	ADRES INWESTYCJI:	UL. ERNSTA MAYA DZ. NR 197/1, 197/2, 197/3, 197/4, 197/5, 197/6, AM-11, OBR. ŻERNIKI, WROCŁAW
NAZWA RYSUNKU:	KARTA MIESZKANIA "3B" BUDYNEK B3	SKALA:	1:100
BRANŻA:	ARCHITEKTURA	MIEJSCOWOŚĆ:	WROCŁAW
STADIUM:	KARTA MIESZKANIA	DATA:	grudzień 2024

