



POZIOM PARTERU:

SKALA 1:100

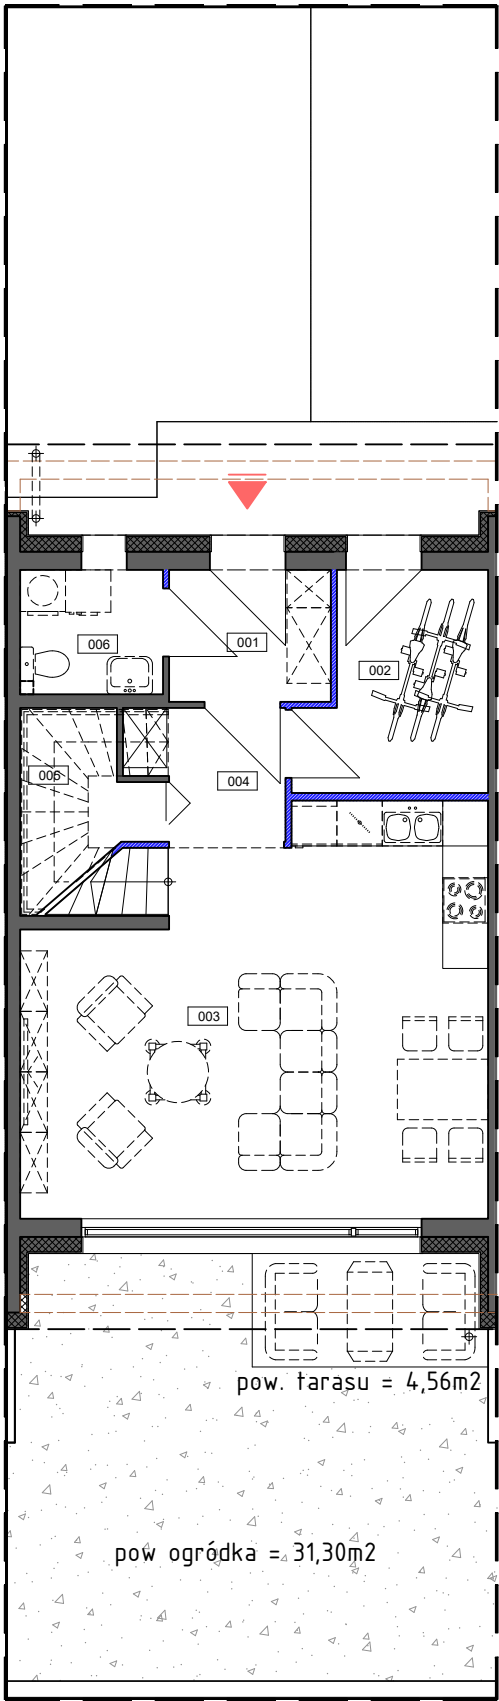


POZIOM KONDYGNACJI I PIĘTRA:

SKALA 1:100

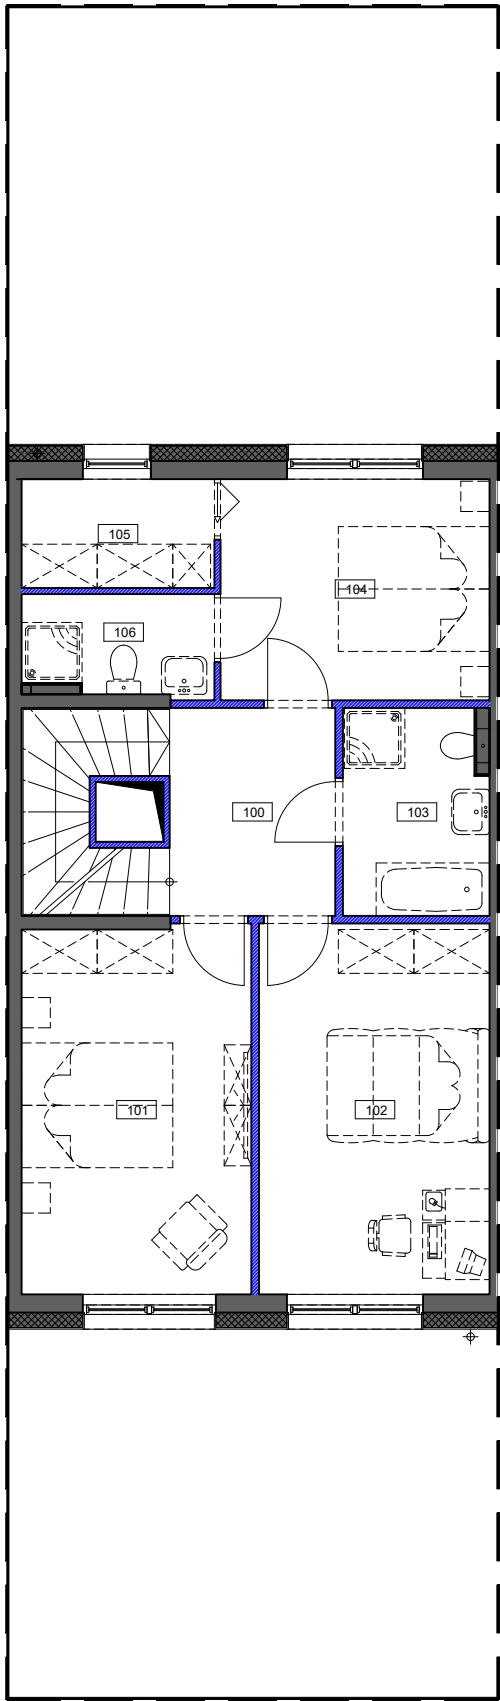


POZIOM NADBUDÓWKI:

SKALA 1:100

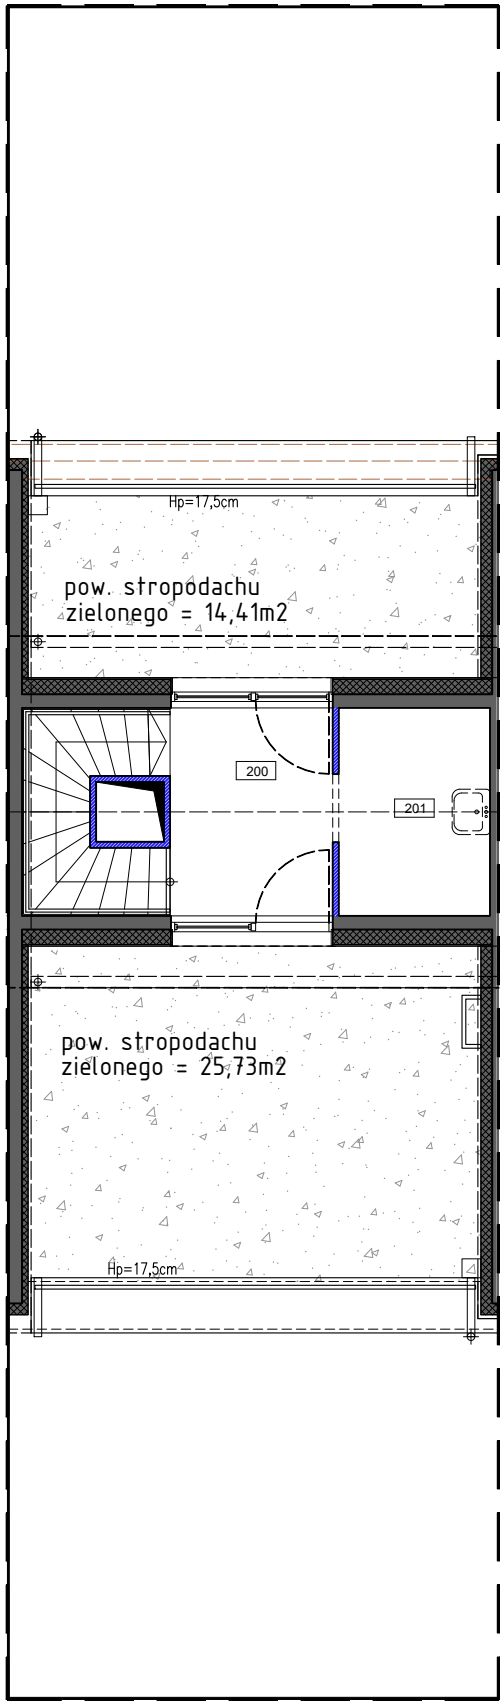

PLAN SYTUACYJNY 1:750

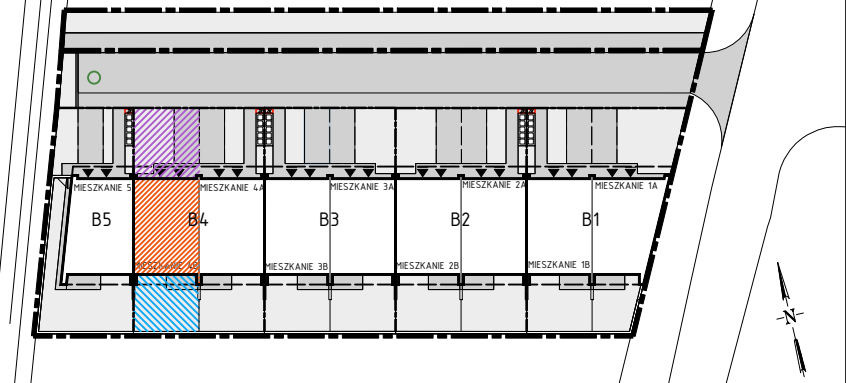

LEGENDA:

- USYTUOWANIE LOKALU MIESZKALNEGO W BUDYNKU
- POWIERZCHNIE PRZYNALEŻNE DZIAŁKI
- POWIERZCHNIE PRZYNALEŻNE DZIAŁKI - CZĘŚCI WSPÓLNE

| Zestawienie powierzchni pomieszczeń parteru mieszkania nr 4B    |                           |             |             |               |                  |
|-----------------------------------------------------------------|---------------------------|-------------|-------------|---------------|------------------|
| Numer                                                           | Nazwa                     | Pow. brutto | modyfikator | pow. użytkowa | Materiał podłoża |
| 001                                                             | Wiatrołap                 | 3,73 m2     | - 1,5%      | 3,68m2        | Płytki gress     |
| 002                                                             | Pomieszczenie techniczne  | 6,57 m2     | - 1,5%      | 6,48m2        | Płytki gress     |
| 003                                                             | Salon z aneksem kuchennym | 29,81 m2    | - 1,5%      | 29,41m2       | Parkiet          |
| 004                                                             | Hol                       | 3,21 m2     | - 1,5%      | 3,16m2        | Parkiet          |
| 005                                                             | Garderoba                 | 1,64 m2     | - 1,5%      | 1,62m2        | Płytki gress     |
| 006                                                             | Łazienka                  | 3,11 m2     | - 1,5%      | 3,06m2        | Płytki gress     |
| Zestawienie powierzchni pomieszczeń piętra mieszkania nr 4B     |                           |             |             |               |                  |
| Numer                                                           | Nazwa                     | Pow. brutto | modyfikator | pow. użytkowa | Materiał podłoża |
| 100                                                             | Korytarz                  | 6,03 m2     | - 1,5%      | 5,94m2        | Parkiet          |
| 101                                                             | Pokój 2                   | 14,73 m2    | - 1,5%      | 14,54m2       | Parkiet          |
| 102                                                             | Pokój 1                   | 14,80 m2    | - 1,5%      | 14,82m2       | Parkiet          |
| 103                                                             | Łazienka 1                | 5,28 m2     | - 1,5%      | 5,26m2        | Płytki gress     |
| 104                                                             | Sypialnia główna          | 10,34 m2    | - 1,5%      | 10,29m2       | Parkiet          |
| 105                                                             | Garderoba                 | 3,67 m2     | - 1,5%      | 3,62m2        | Parkiet          |
| 106                                                             | Łazienka 2                | 3,42 m2     | - 1,5%      | 3,37m2        | Płytki gress     |
| Zestawienie powierzchni pomieszczeń nadbudówki mieszkania nr 4B |                           |             |             |               |                  |
| Numer                                                           | Nazwa                     | Pow. brutto | modyfikator | pow. użytkowa | Materiał podłoża |
| 200                                                             | spocznik                  | 5,91 m2     | - 2%        | 5,79 m2       | Parkiet          |
| 201                                                             | Wentylatornia             | 5,70 m2     | - 2%        | 5,59m2        | Płytki gress     |
| Suma powierzchni użytkowej dla mieszkania nr 4B= 116,63m2       |                           |             |             |               |                  |

LEGENDA:

- WEJŚCIE DO LOKALU MIESZKALNEGO
- ŚCIANY NADAJĄCE SIĘ DO LIKWIDACJI LUB ZMIANY UKŁADU

|                   |                                                                                        |                   |                                                                                               |
|-------------------|----------------------------------------------------------------------------------------|-------------------|-----------------------------------------------------------------------------------------------|
| INWESTOR:         | AZ BUDOWNICTWO SP. Z O.O.                                                              | ADRES INWESTORA:  | UL. KOBIERZYCKA 19, 52-315 WROCŁAW                                                            |
| NAZWA INWESTYCJI: | BUDOWA PIĘCIU BUDYNKÓW MIESZKALNYCH JEDNORODZINNYCH W UKŁADZIE SZEREGOWYM W 5. ETAPACH | ADRES INWESTYCJI: | UL. ERNSTA MAYA DZ. NR 197/1, 197/2, 197/3, 197/4, 197/5, 197/6, AM-11, OBR. ŻERNIKI, WROCŁAW |
| NAZWA RYSUNKU:    | KARTA MIESZKANIA "4B" BUDYNEK B4                                                       | SKALA:            | 1:100                                                                                         |
| BRANŻA:           | ARCHITEKTURA                                                                           | MIEJSCOWOŚĆ:      | WROCŁAW                                                                                       |
| STADIUM:          | KARTA MIESZKANIA                                                                       | DATA:             | grudzień 2024                                                                                 |

